

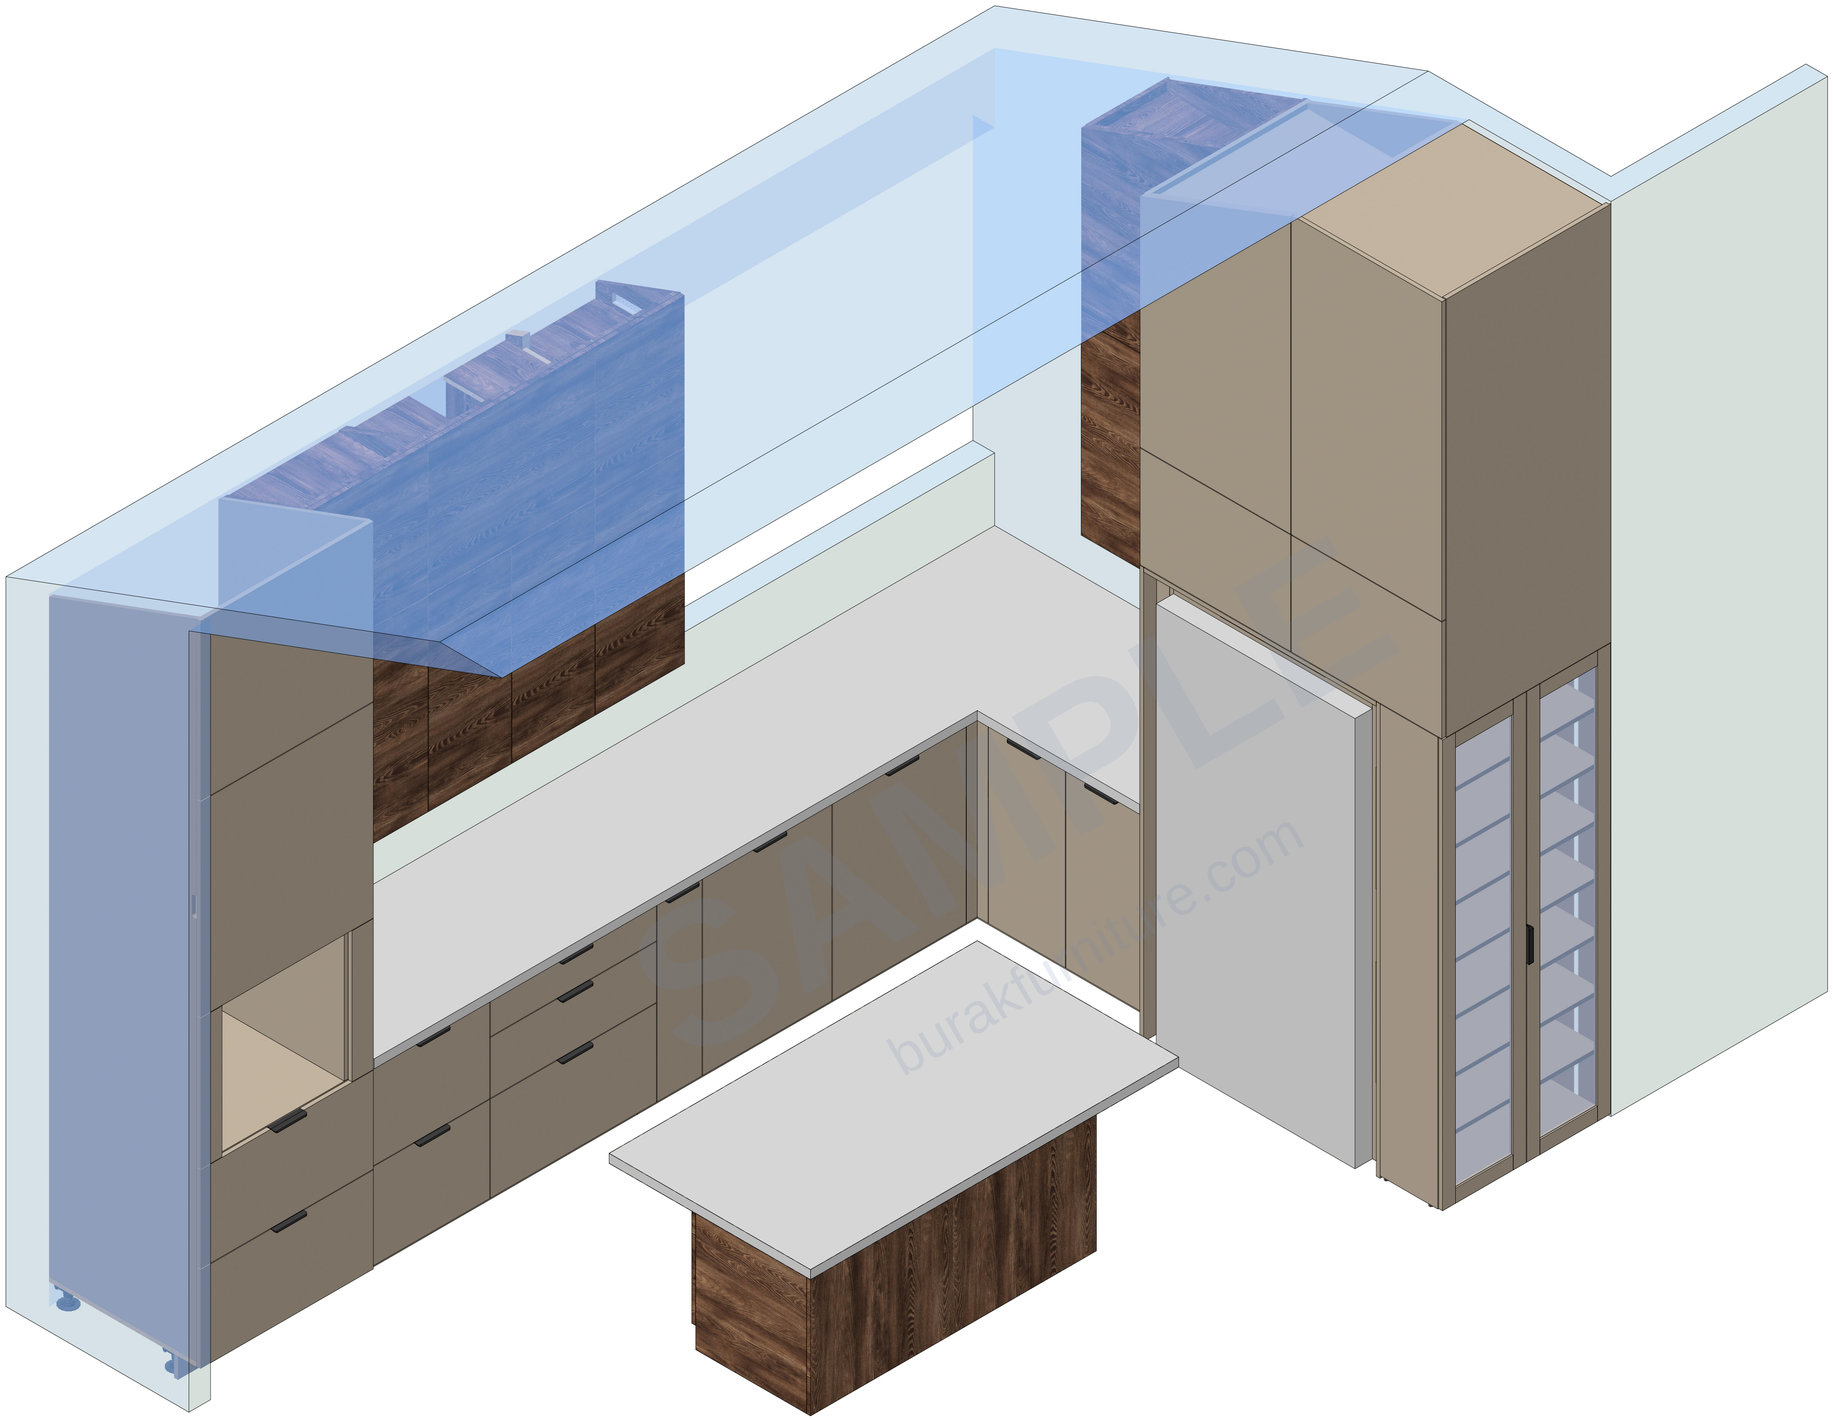


Virtuve				Uzsakymo Nr.		
				Adresas		
Baldas	RK10VI0001			Užsakovas		
Projekto vadovas						
Braiže/Dizaineris	Aleksej Burak					
	Mastelis	Lapas	Lapų		Data	10/18/2025
	1 : 10 @ A1	1	18			

SAMPLE
burakfurniture.com

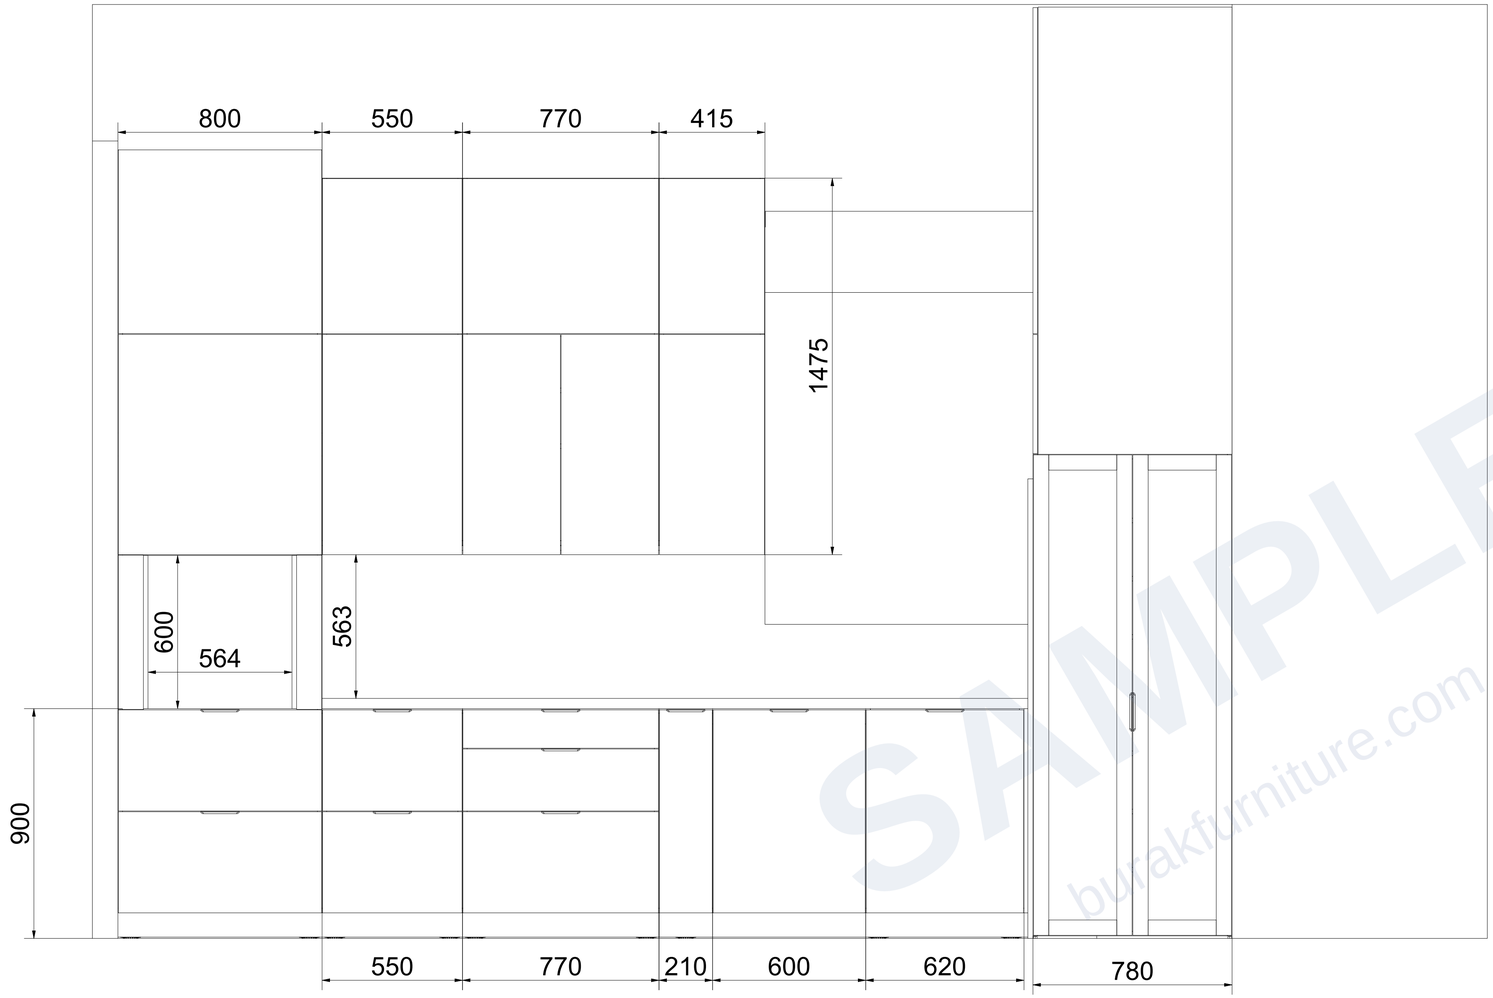


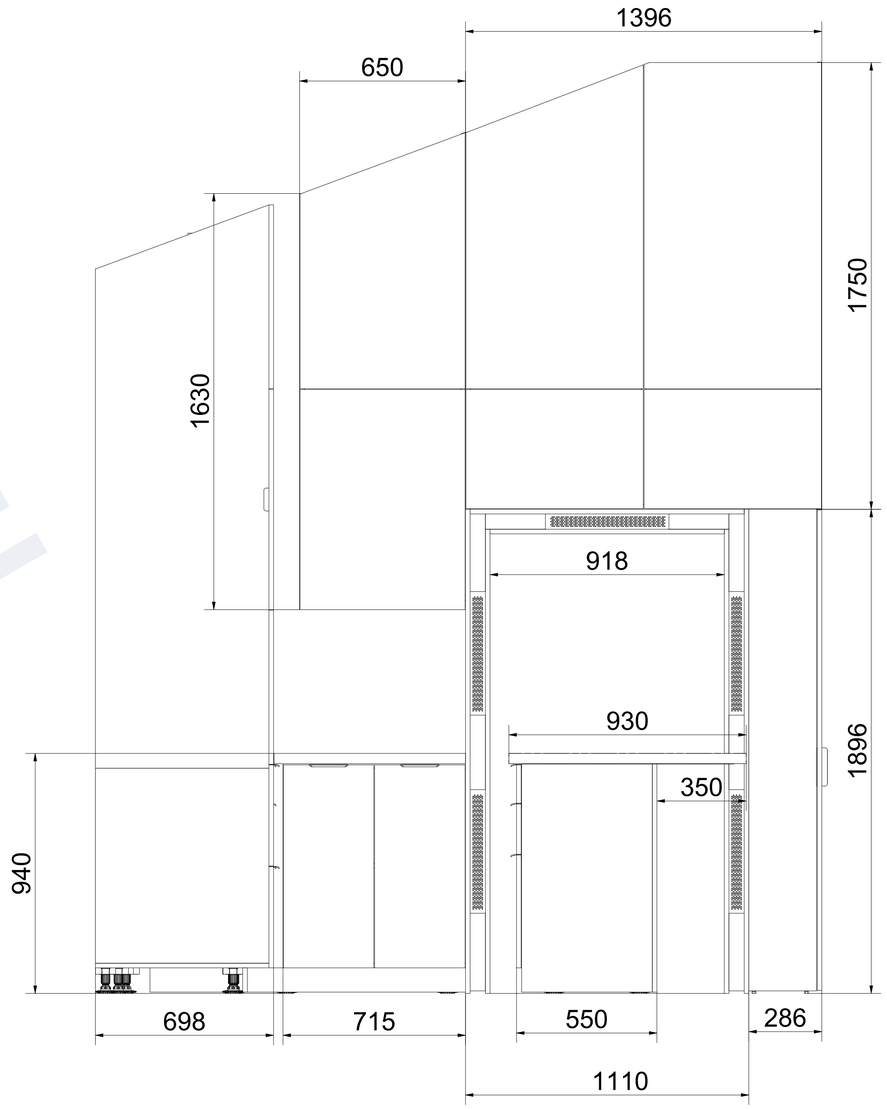

(1 : 12)

Virtuve				Uzsakymo Nr.		
				Adresas		
Baldas	RK10VI0001			Užsakovas		
Projekto vadovas						
Braiže/Dizaineris	Aleksej Burak					
	Mastelis	Lapas	Lapų		Data	10/18/2025
	1 : 12 @ A1	2	18			

SAMPLE
burakfurniture.com

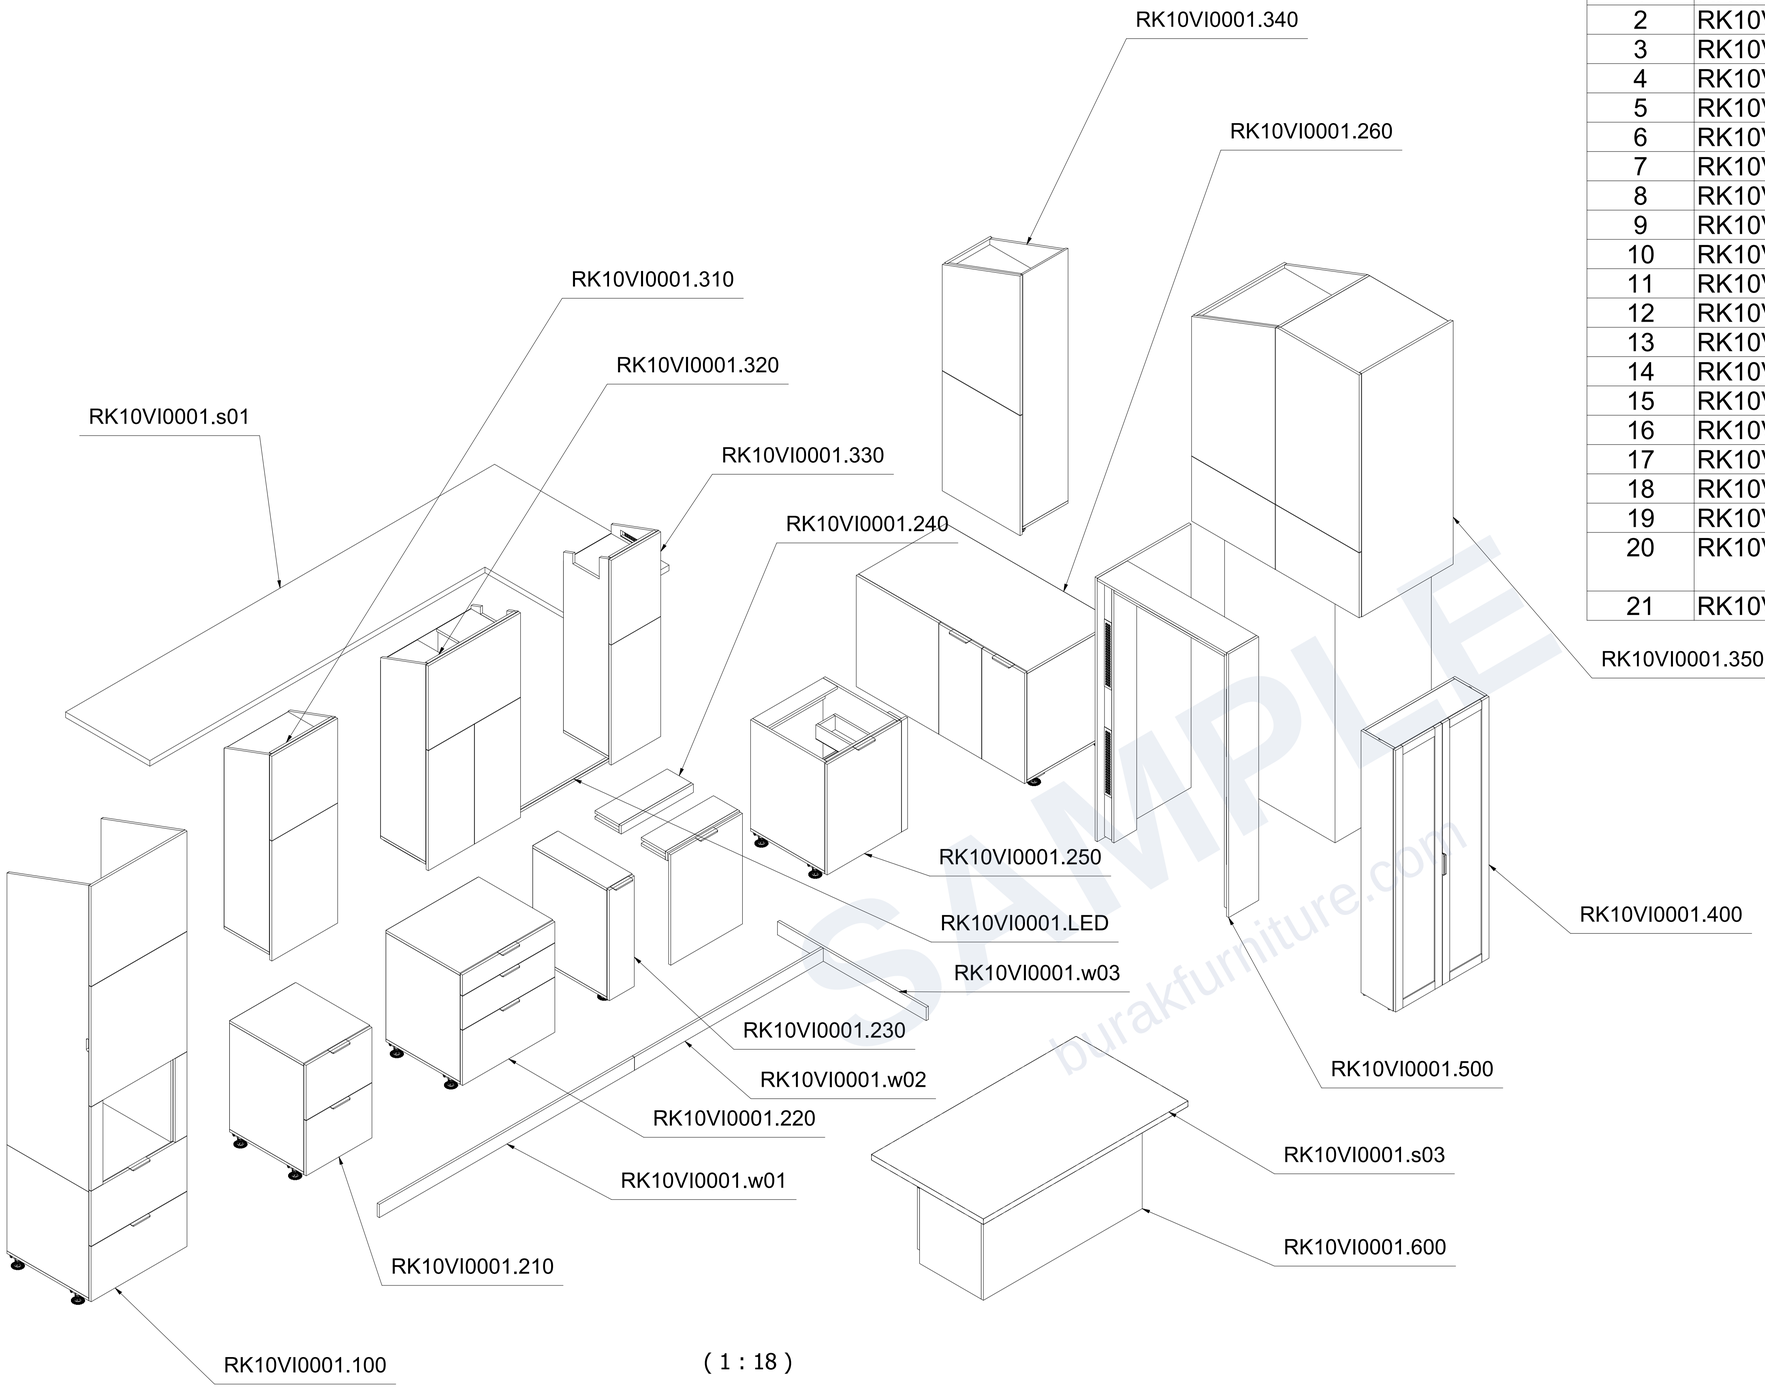



(1 : 18)


Specifikacija			
Nr.	Detles Nr.	Aprasymas	Kiekis
1	RK10VI0001.100	orkaites spintele	1
2	RK10VI0001.210	stalčiu blokas	1
3	RK10VI0001.220	kaitlentes spintele	1
4	RK10VI0001.230	cargo spintele	1
5	RK10VI0001.240	indaploves spintele	1
6	RK10VI0001.250	kriaukles spintele	1
7	RK10VI0001.260	kampine spintele	1
8	RK10VI0001.310	pakabinama spintele1	1
9	RK10VI0001.320	gartraukio pakabinma spintele	1
10	RK10VI0001.330	pakabinama spjntele prie lango	1
11	RK10VI0001.340	kampine pakabinama spintele	1
12	RK10VI0001.350	spintele virš šaldytuvo	1
13	RK10VI0001.400	spinta su LED	1
14	RK10VI0001.500	šaldytuvo apdaila	1
15	RK10VI0001.600	sala	1
16	RK10VI0001.s01	Stalviršis virtuves	1
17	RK10VI0001.w01	cokolis apatinis 1	1
18	RK10VI0001.w02	cokolis apatinis 2	1
19	RK10VI0001.w03	cokolis apatinis 3	1
20	RK10VI0001.LED	LED A-P/COR/1616 + A-P/D1/1616	1
21	RK10VI0001.s03	Stlviršis salos	1


Virtuve				Uzsakymo Nr.		
				Adresas		
Baldas	RK10VI0001			Užsakovas		
Projekto vadovas						
Braiže/Dizaineris	Aleksej Burak					
	Mastelis	Lapas	Lapų		Data	10/18/2025
	1 : 18 @ A1	3	18			


SAMPLE
burakfurniture.com

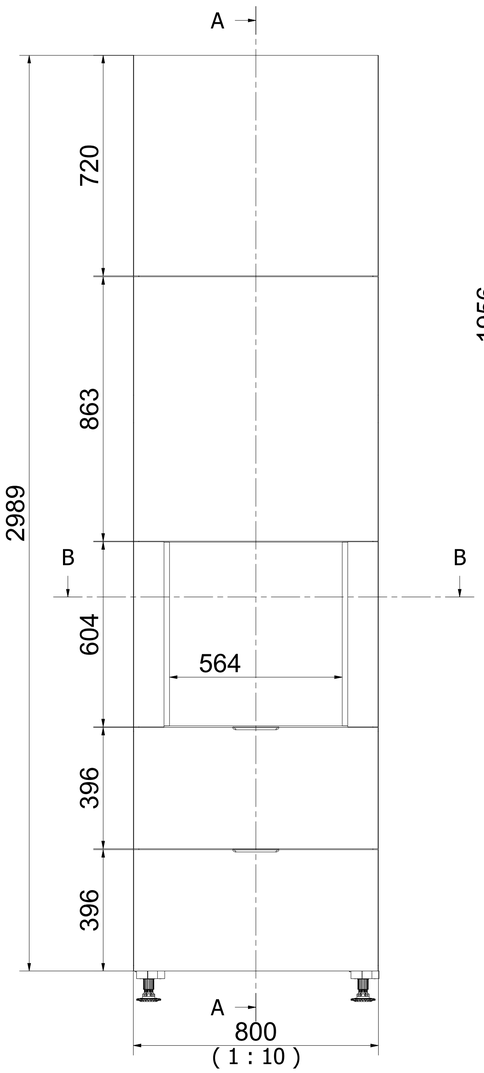

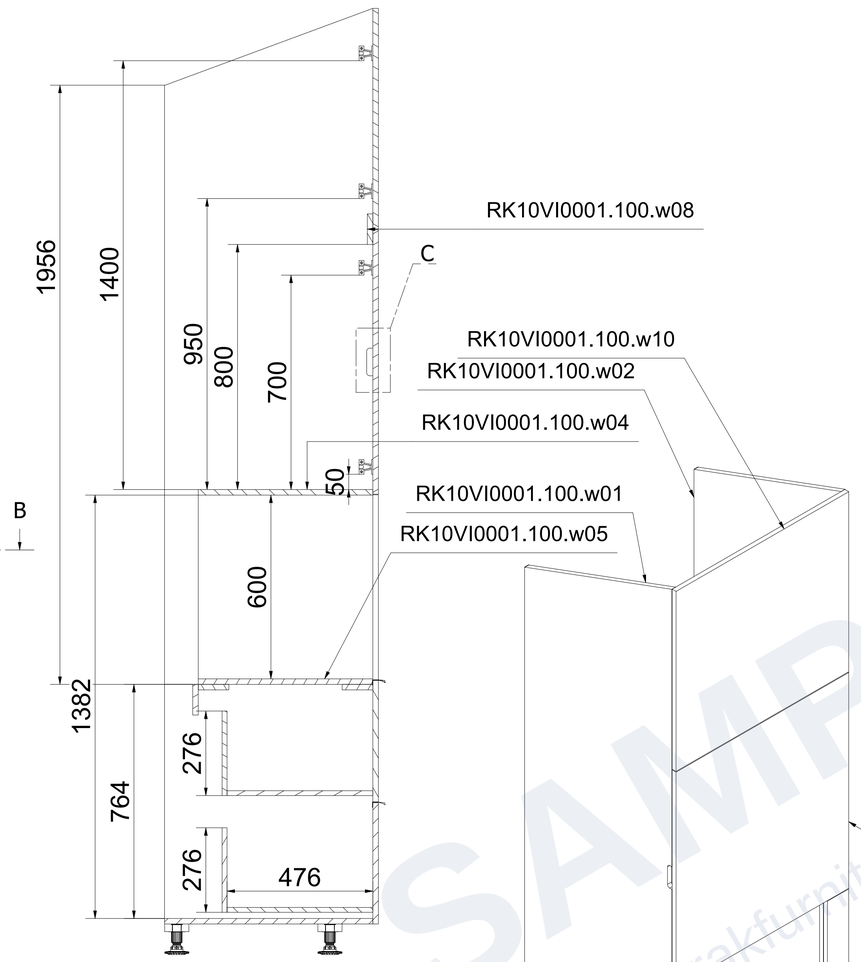

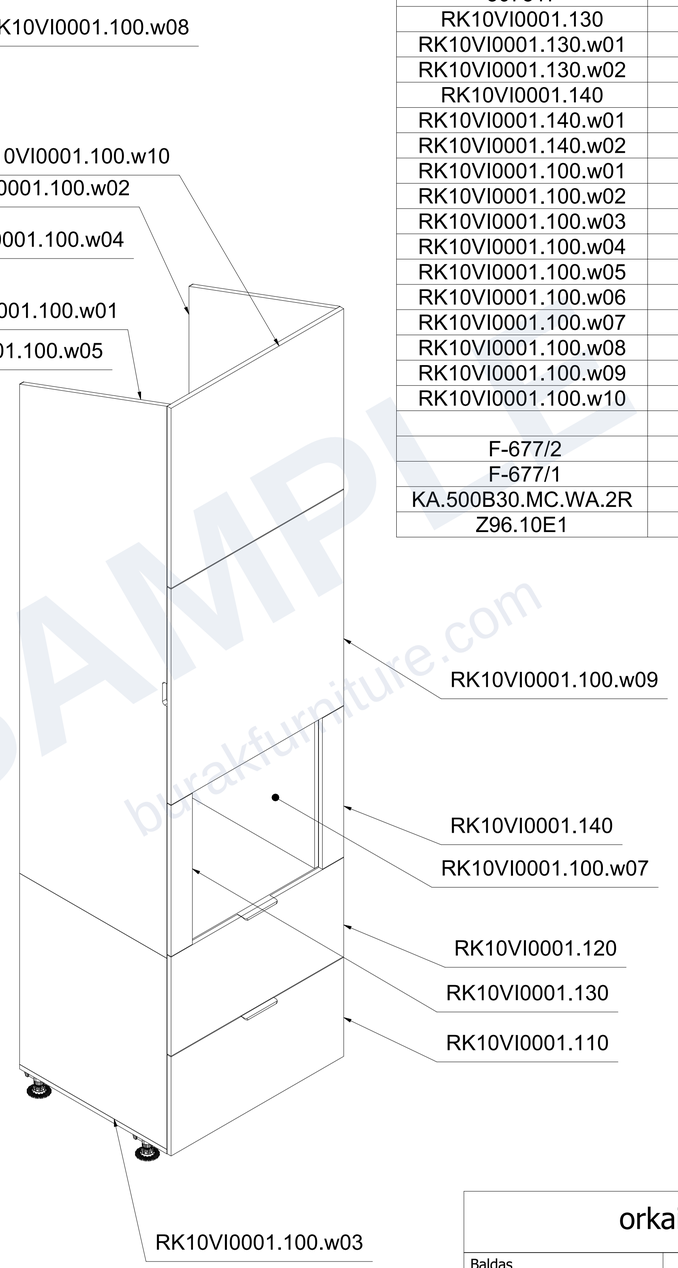

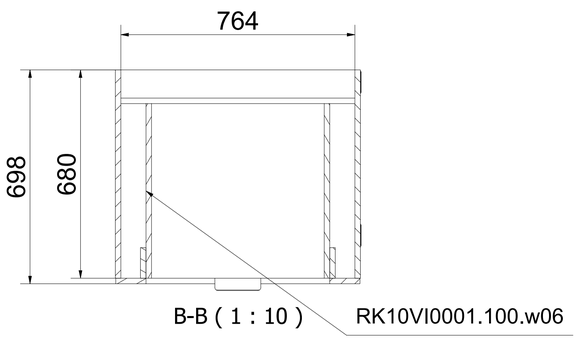

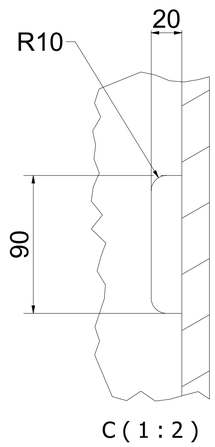



Specifikacija

Detales kodas	Pavadinimas	Ilgis	Plotis	Storis	Kiekis	Medžiaga
RK10VI0001.100	orkaites spintele				1	
RK10VI0001.110	stalcius ap.				1	
RK10VI0001.110.w01	fasadas	797	396	18	1	U727 ST9
RK10VI0001.110.w02	dugnas	689	476	16	1	LMDP balta
RK10VI0001.110.w03	nugara	677	276	16	1	LMDP balta
307517	Rankenėlė Hexa juoda matinė 96mm				1	
RK10VI0001.120	stalvius virš				1	
RK10VI0001.120.w01	fasadas	797	396	18	1	U727 ST9
RK10VI0001.120.w02	dugnas	689	476	16	1	LMDP balta
RK10VI0001.120.w03	nugara	677	276	16	1	LMDP balta
307517	Rankenėlė Hexa juoda matinė 96mm				1	
RK10VI0001.130	uzdanga k				1	
RK10VI0001.130.w01	fasadas	604	98	18	1	U727 ST9
RK10VI0001.130.w02	šonas	600	100	18	1	U727 ST9
RK10VI0001.140	uzdanga d				1	
RK10VI0001.140.w01	fasadas	604	98	18	1	U727 ST9
RK10VI0001.140.w02	šonas	600	100	18	1	U727 ST9
RK10VI0001.100.w01	šonas k	2971	680	18	1	U727 ST9
RK10VI0001.100.w02	šonas d	2971	680	18	1	U727 ST9
RK10VI0001.100.w03	dugnas	800	680	18	1	U727 ST9
RK10VI0001.100.w04	surišimas virš.	764	570	18	1	U727 ST9
RK10VI0001.100.w05	surišimas ap.	764	570	18	1	U727 ST9
RK10VI0001.100.w06	orkaites šonas k	600	570	18	1	U727 ST9
RK10VI0001.100.w07	orkaites šonas d	600	570	18	1	U727 ST9
RK10VI0001.100.w08	surišimas siauras	764	100	18	1	U727 ST9
RK10VI0001.100.w09	rekup. uždanga	863	797	18	1	U727 ST9
RK10VI0001.100.w10	ortakiu uždanga	797	720	18	1	U727 ST9
	Axilo support H100				4	
F-677/2	Keku F-677/2				8	
F-677/1	Keku F-677/1				8	
KA.500B30.MC.WA.2R	KA.500B30.MC.WA.2R				2	
Z96.10E1	Z96.10E1				2	


orkaites spintele				Uzsakymo Nr.		
				Adresas		
Baldas	RK10VI0001.100			Užsakovas		
Projekto vadovas						
Braiže/Dizaineris	Aleksej Burak					
	Mastelis	Lapas	Lapų		Data	10/18/2025
	1 : 10 @ A1	4	18			


SAMPLE
burakfurniture.com

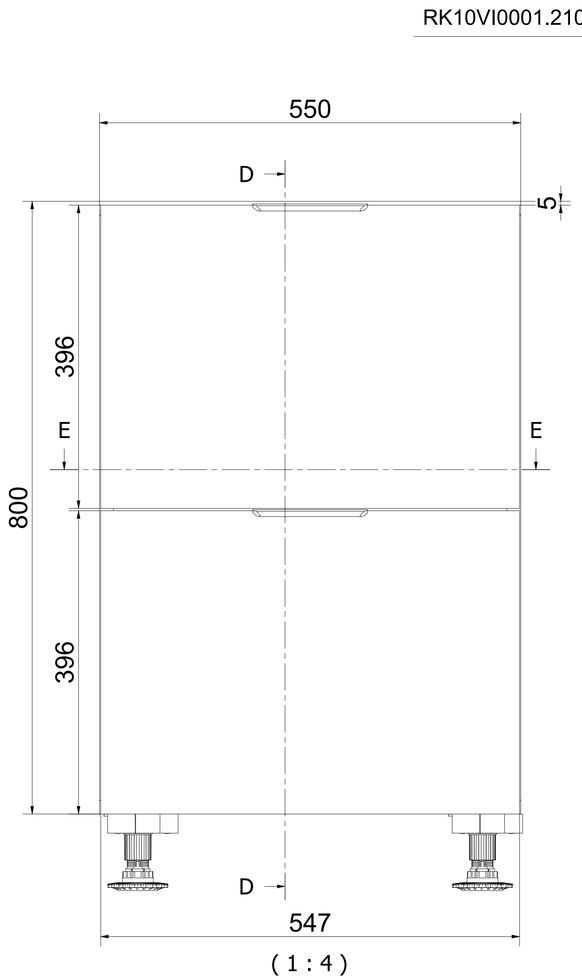

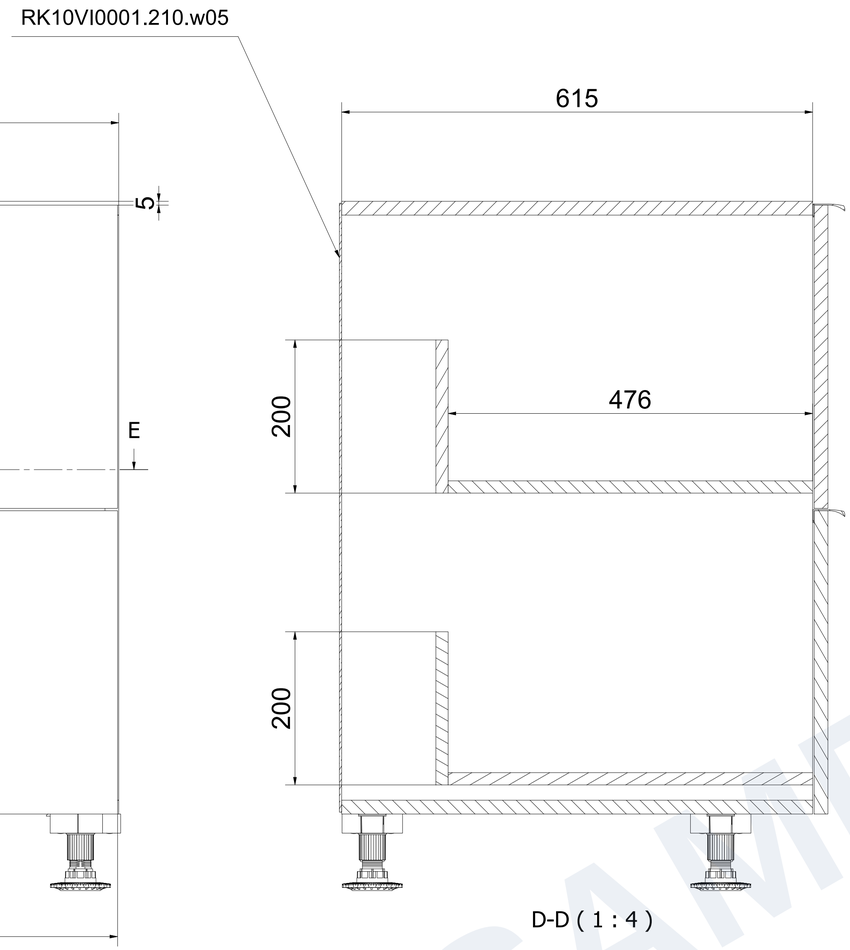


Specifikacija						
Detales kodas	Pavadinimas	Ilgis	Plotis	Storis	Kiekis	Medžiaga
RK10VI0001.210	stalčiu blokas				1	
RK10VI0001.211	stalcius ap.				1	
RK10VI0001.211.w01	fasdas	547	396	18	1	U727 ST9
RK10VI0001.211.w02	dugnas	476	439	16	1	LMDP balta
RK10VI0001.211.w03	nugara	427	200	16	1	LMDP balta
307517	Rankenėlė Hexa juoda matinė 96mm				1	
RK10VI0001.212	stalcius virš				1	
RK10VI0001.212.w01	fasadas	547	396	18	1	U727 ST9
RK10VI0001.212.w02	dugnas	476	439	16	1	LMDP balta
RK10VI0001.212.w03	nugara	427	200	16	1	LMDP balta
307517	Rankenėlė Hexa juoda matinė 96mm				1	
RK10VI0001.210.w01	šonas k	764	615	18	1	U727 ST9
RK10VI0001.210.w02	viršus	615	550	18	1	U727 ST9
RK10VI0001.210.w03	šons d	764	615	18	1	U727 ST9
RK10VI0001.210.w04	dugnas	615	550	18	1	U727 ST9
RK10VI0001.210.w05	nugarele	795	545	3	1	HDF Baltas
	Axilo support H100				4	
KA.500B30.MC.WA.2R	KA.500B30.MC.WA.2R				2	

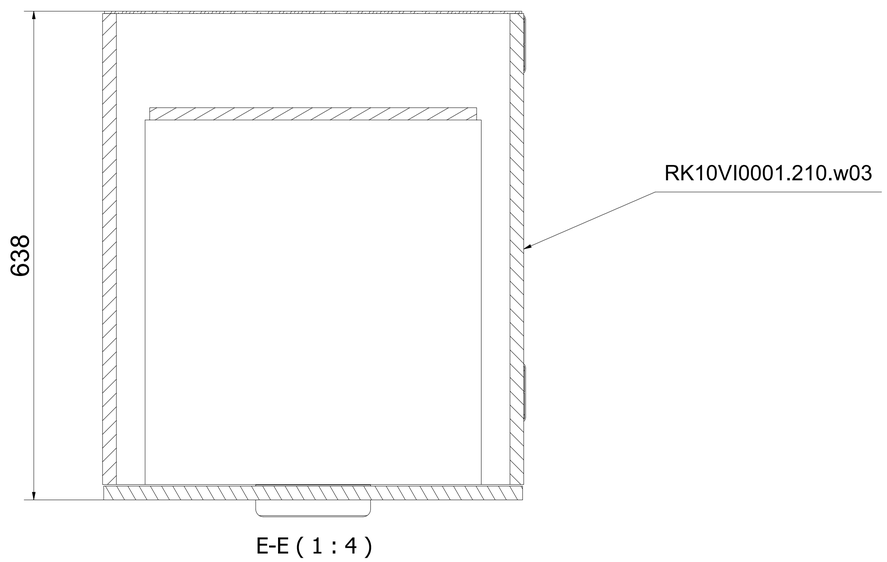


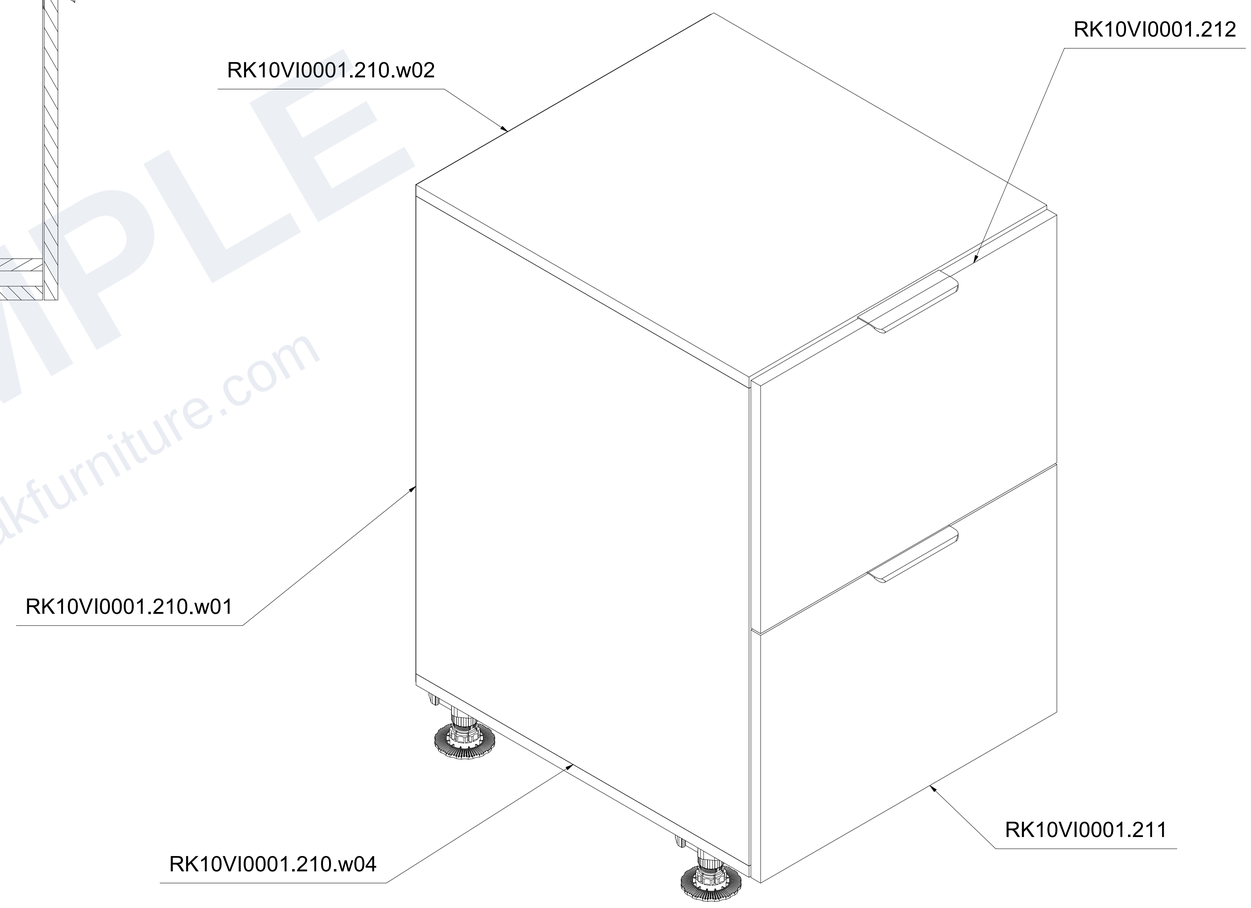


stalčiu blokas				Uzsakymo Nr.		
				Adresas		
Baldas	RK10VI0001.210			Užsakovas		
Projekto vadovas						
Braiže/Dizaineris	Aleksej Burak					
	Mastelis	Lapas	Lapų		Data	10/18/2025
	1 : 4 @ A1	5	18			


SAMPLE
burakfurniture.com

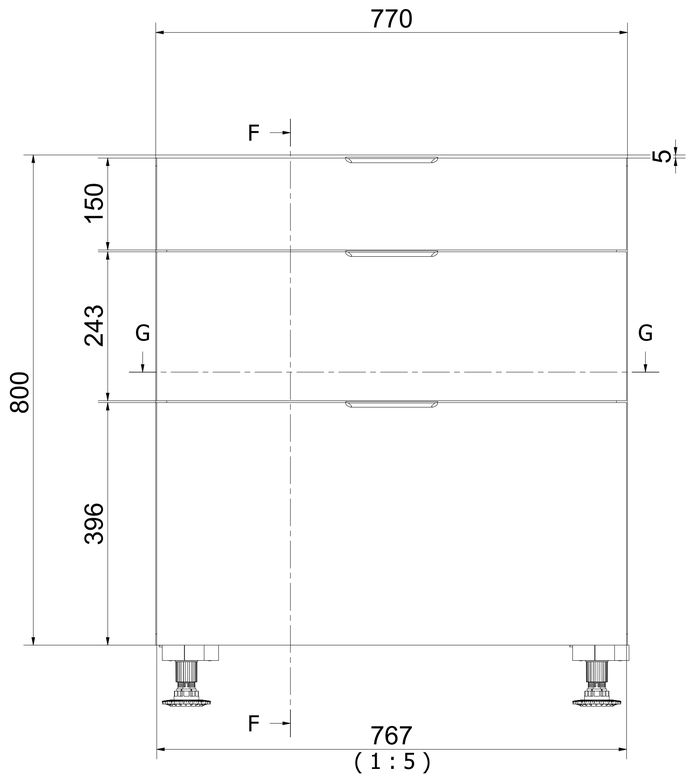

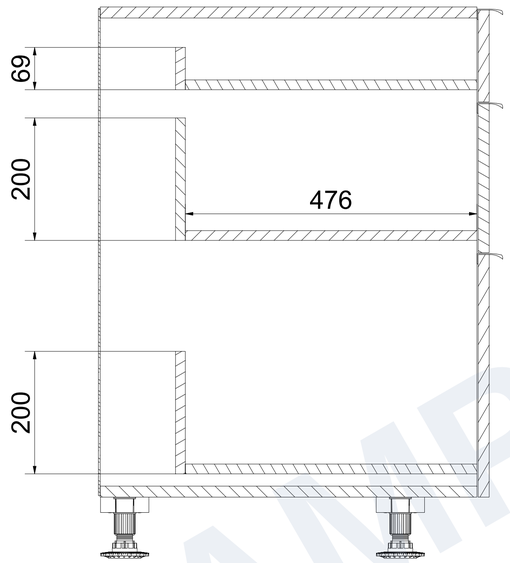

Specifikacija						
Detales kodas	Pavadinimas	Ilgis	Plotis	Storis	Kiekis	Medžiaga
RK10VI0001.220	kaitlentes spintele				1	
RK10VI0001.221	stalčius ap				1	
RK10VI0001.221.w01	fasadas	767	396	18	1	U727 ST9
RK10VI0001.221.w02	dugnas	659	476	16	1	LMDP balta
RK10VI0001.221.w03	nugara	647	200	16	1	LMDP balta
307517	Rankenėlė Hexa juoda matinė 96mm				1	
RK10VI0001.222	stalčius vid				1	
RK10VI0001.222.w01	fasadas	767	243	18	1	U727 ST9
RK10VI0001.222.w02	dugnas	659	476	16	1	LMDP balta
RK10VI0001.222.w03	nugara	647	200	16	1	LMDP balta
307517	Rankenėlė Hexa juoda matinė 96mm				1	
RK10VI0001.223	stalcius virš				1	
RK10VI0001.223.w01	fasadas	767	150	18	1	U727 ST9
RK10VI0001.223.w02	dugnas	659	476	16	1	LMDP balta
RK10VI0001.223.w03	nudara	647	69	16	1	LMDP balta
307517	Rankenėlė Hexa juoda matinė 96mm				1	
RK10VI0001.220.w01	šonas k	764	615	18	1	U727 ST9
RK10VI0001.220.w02	viršus	770	615	18	1	U727 ST9
RK10VI0001.220.w03	šonas k	764	615	18	1	U727 ST9
RK10VI0001.220.w04	dugnas	770	615	18	1	U727 ST9
RK10VI0001.220.w05	nugara	795	765	3	1	HDF Baltas
	Axilo support H100				4	
KA.500B30.MM.WA	KA.500B30.MM.WA				1	
KA.500B30.MC.WA.1R	KA.500B30.MC.WA.1R				2	
Z96.10E1	Z96.10E1				3	

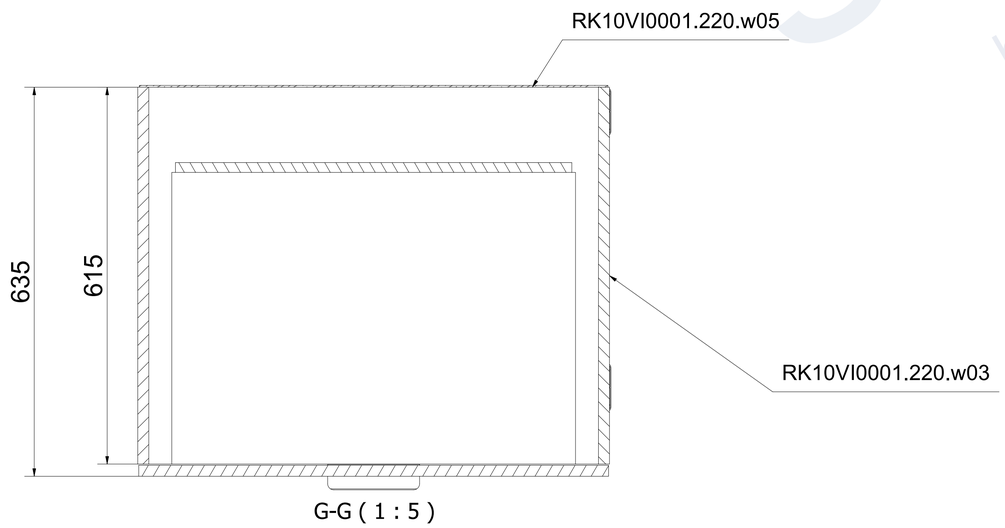


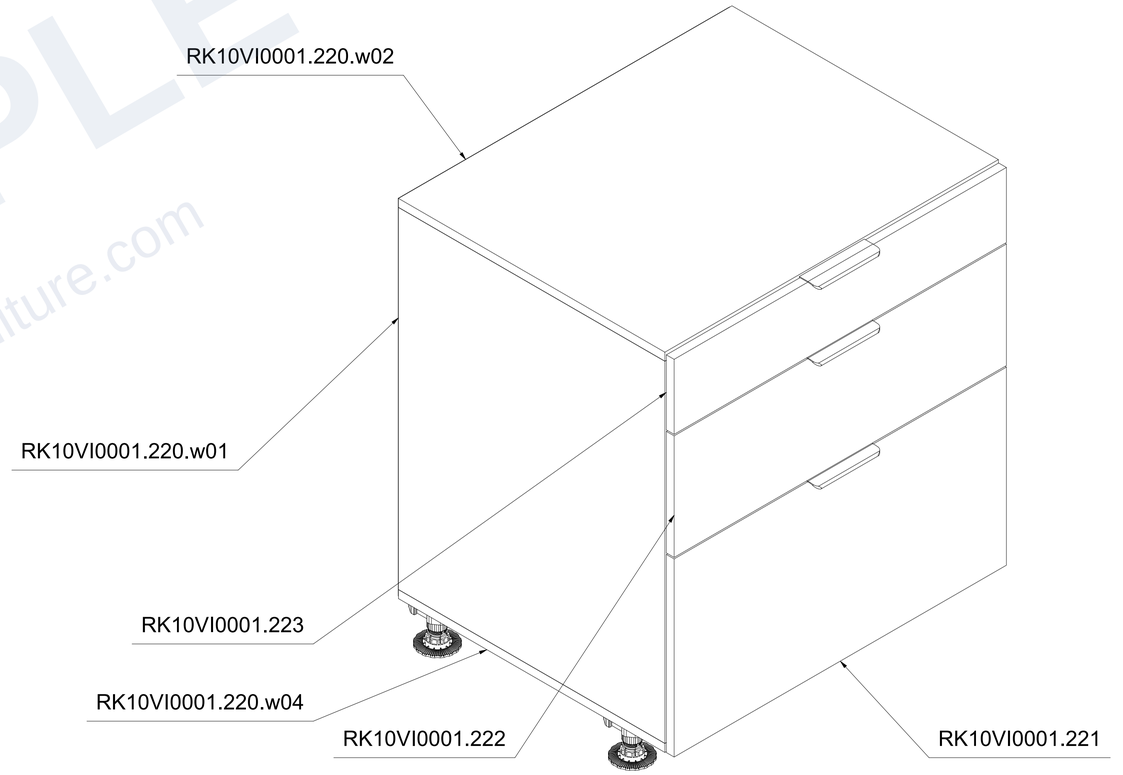


kaitlentes spintele				Uzsakymo Nr.	
				Adresas	
Baldas	RK10VI0001.220			Užsakovas	
Projekto vadovas					
Braiže/Dizaineris	Aleksej Burak				
	Mastelis	Lapas	Lapų		Data 10/18/2025
	1 : 5 @ A1	6	18		


SAMPLE
burakfurniture.com

Specifikacija						
Detales kodas	Pavadinimas	Ilgis	Plotis	Storis	Kiekis	Medžiaga
RK10VI0001.230	cargo spintele				1	
RK10VI0001.230.w01	šonas k	764	615	18	1	U727 ST9
RK10VI0001.230.w02	viršus	615	210	18	1	U727 ST9
RK10VI0001.230.w03	šonas d	764	615	18	1	U727 ST9
RK10VI0001.230.w04	dugnas	615	210	18	1	U727 ST9
RK10VI0001.230.w05	nugara	795	205	3	1	HDF Baltas
RK10VI0001.230.w06	fasadas	795	207	18	1	U727 ST9
	Axilo support H100				2	
9065857	Cargo IQ plus 200 , 2-tier-Cargo IQ plus 200 , 2-tier				1	
307517	Rankenėlė Hexa juoda matinė 96mm				1	

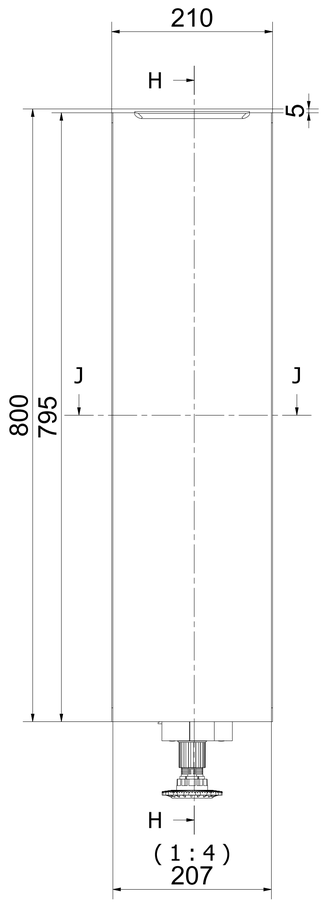


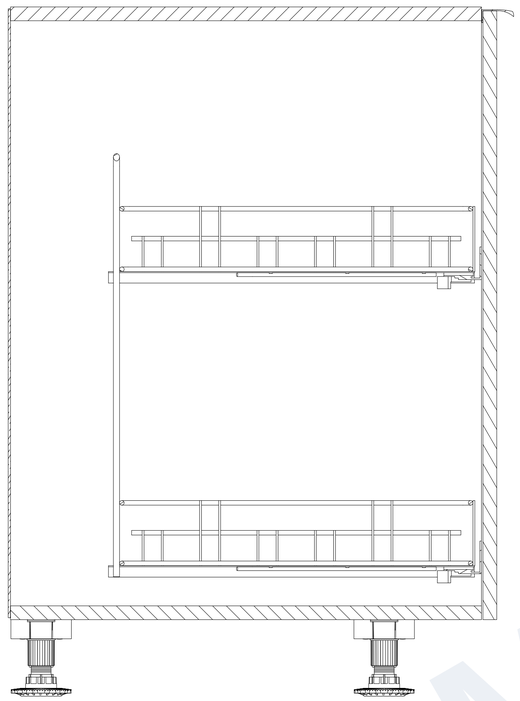

H-H (1 : 4)

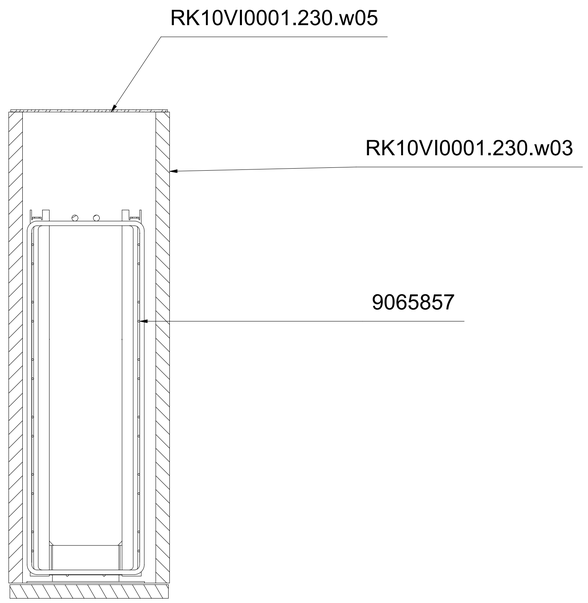


J-J (1 : 4)

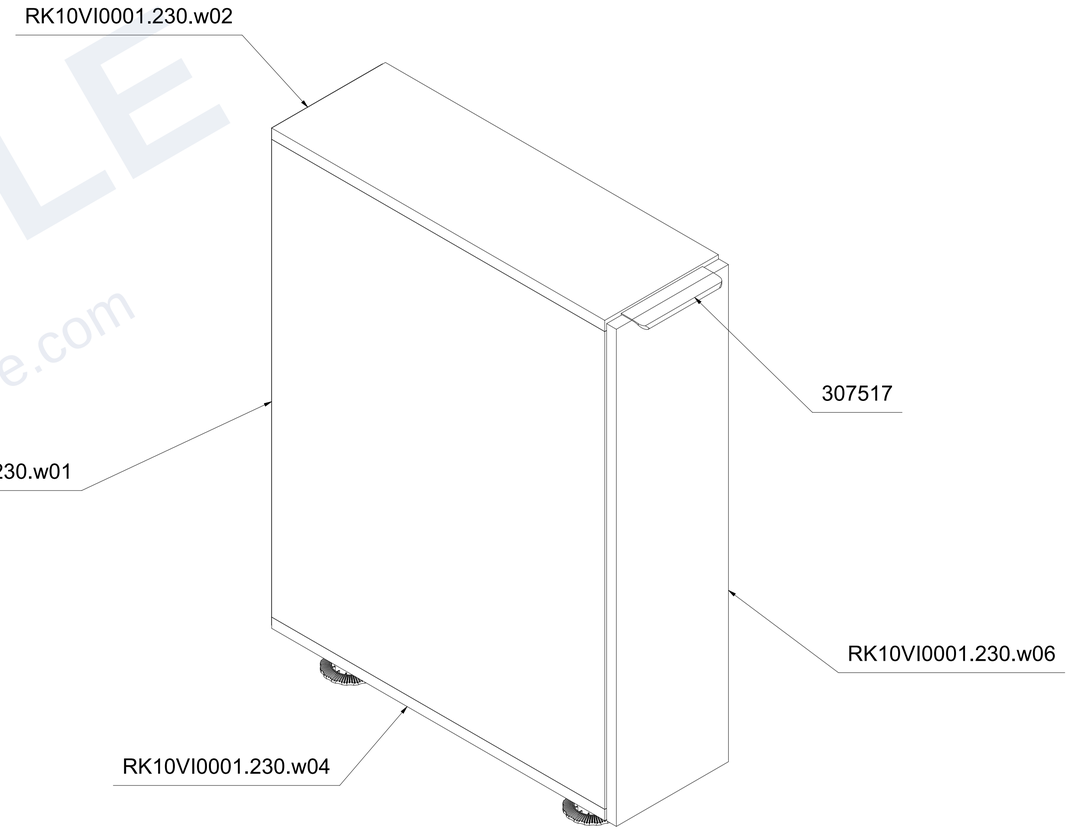


cargo spintele				Uzsakymo Nr.		
				Adresas		
Baldas	RK10VI0001.230			Užsakovas		
Projekto vadovas						
Braiže/Dizaineris	Aleksej Burak					
	Mastelis	Lapas	Lapų		Data	10/18/2025
	1 : 4 @ A1	7	18			

SAMPLE
burakfurniture.com


Specifikacija						
Detales kodas	Pavadinimas	Ilgis	Plotis	Storis	Kiekis	Medžiaga
RK10VI0001.240	indaploves spintele				1	
RK10VI0001.241	pastorinimas				2	
RK10VI0001.241.w01	priekis	600	60	18	1	U727 ST9
RK10VI0001.241.w02	viršsus apačia	600	200	18	2	U727 ST9
RK10VI0001.240.w01	fasadas	795	596	18	1	U727 ST9
307517	Rankenėlė Hexa juoda matinė 96mm				1	

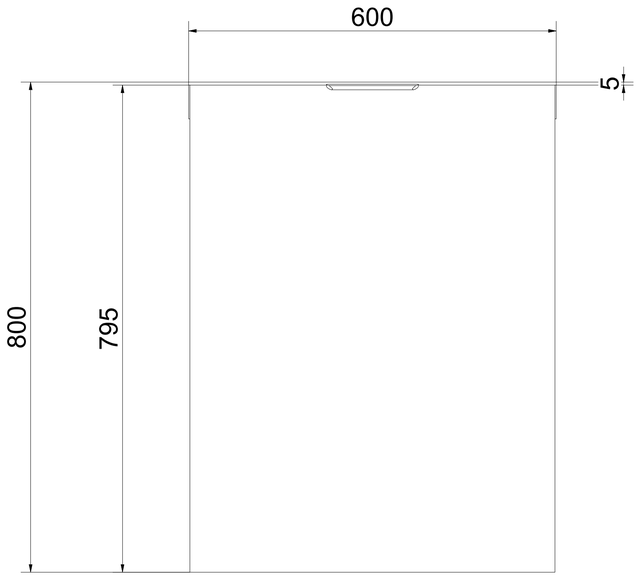




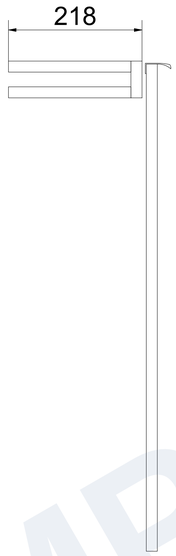


(1 : 5)

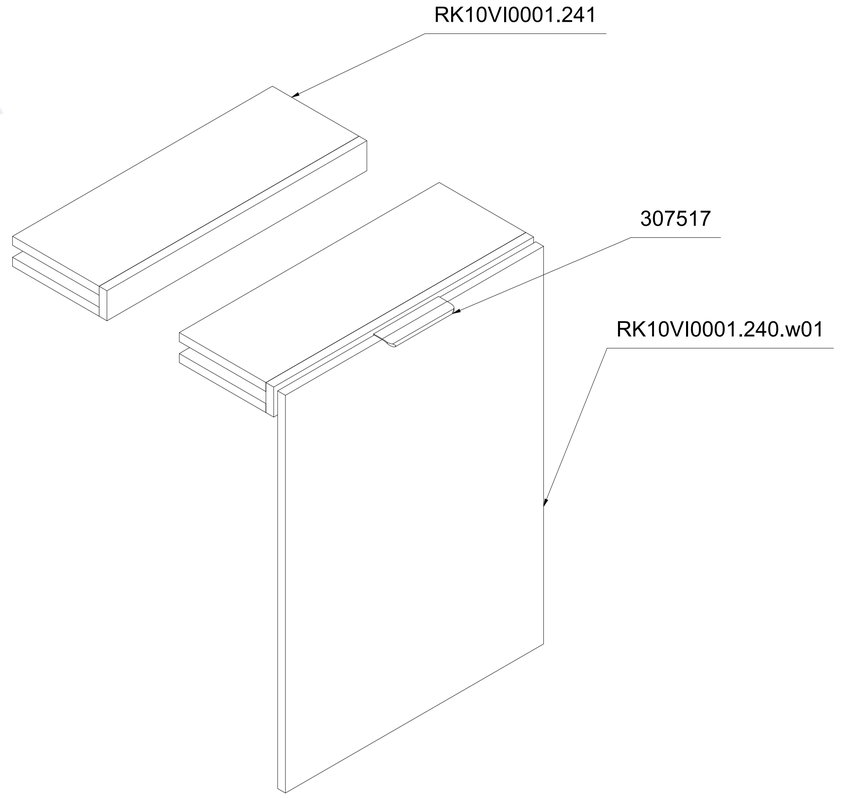

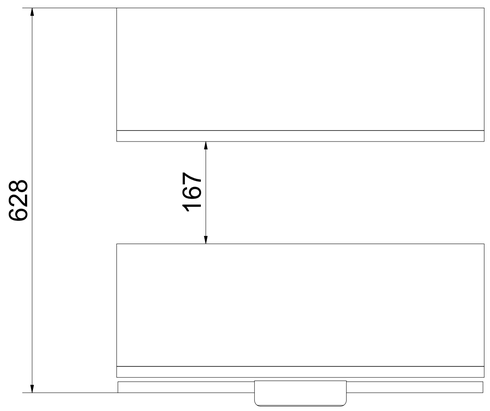


indaploves spintele				Uzsakymo Nr.		
				Adresas		
Baldas	RK10VI0001.240			Užsakovas		
Projekto vadovas						
Braiže/Dizaineris	Aleksej Burak					
	Mastelis	Lapas	Lapų		Data	10/18/2025
	1 : 5 @ A1	8	18			

SAMPLE
burakfurniture.com

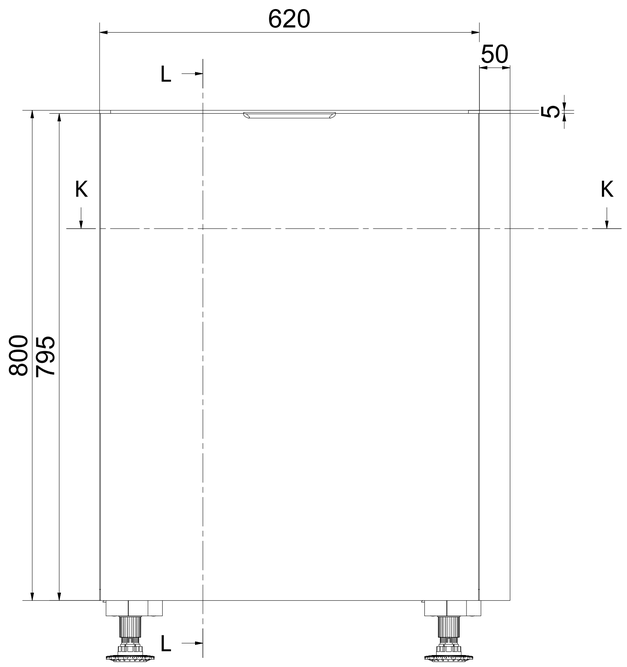


(1 : 5)

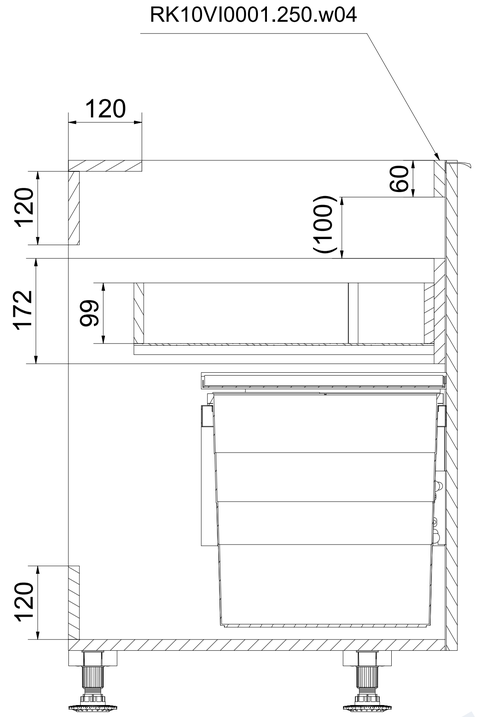


L-L (1 : 5)

Specifikacija						
Detales kodas	Pavadinimas	Ilgis	Plotis	Storis	Kiekis	Medžiaga
RK10VI0001.250	kriaukles spintele				1	
RK10VI0001.251	uždanga šon.				1	
RK10VI0001.251.w01	fasadas	800	50	18	1	U727 ST9
RK10VI0001.251.w02	atrama	800	100	18	1	U727 ST9
RK10VI0001.252	stalčius vid.				1	
RK10VI0001.252.w01	šonas k	490	117	16	1	LMDP balta
RK10VI0001.252.w02	nugrele 1	130	99	16	1	LMDP balta
RK10VI0001.252.w03	šonas k vid	350	99	16	1	LMDP balta
RK10VI0001.252.w04	uzdanga	282	99	16	1	LMDP balta
RK10VI0001.252.w05	šonas d vid	350	99	16	1	LMDP balta
RK10VI0001.252.w06	nugarele 2	130	99	16	1	LMDP balta
RK10VI0001.252.w07	šonas d	490	117	16	1	LMDP balta
RK10VI0001.252.w08	priekis	542	99	16	1	LMDP balta
RK10VI0001.252.w09	dugnas	556	490	3	1	HDF Baltas
RK10VI0001.252.w10	fasadas vid.	578	172	18	1	U727 ST9
RK10VI0001.250.w01	šonas k	782	615	18	1	U727 ST9
RK10VI0001.250.w02	šonas d	782	615	18	1	U727 ST9
RK10VI0001.250.w03	dugnas	620	615	18	1	U727 ST9
RK10VI0001.250.w04	surišimas priek.	584	60	18	1	U727 ST9
RK10VI0001.250.w05	surišimas gal.	584	120	18	3	U727 ST9
RK10VI0001.250.w06	fasadas	795	617	18	1	U727 ST9
	Axilo support H100				4	
9279423 _0	Cargo Synchro 600-				1	
307517	Rankenėlė Hexa juoda matinė 96mm				1	
578.5001M	578.5001M				1	

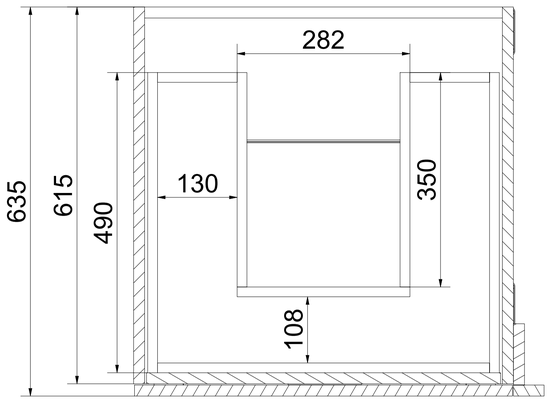


K-K (1 : 5)

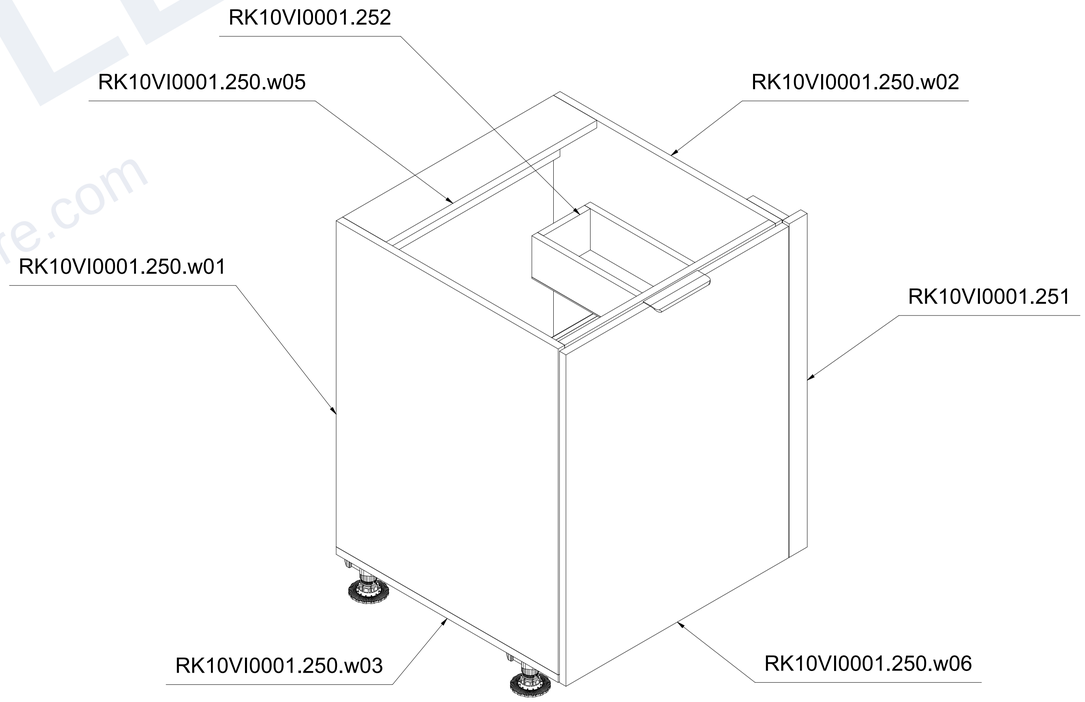


kriaukles spintele				Uzsakymo Nr.		
				Adresas		
Baldas	RK10VI0001.250			Užsakovas		
Projekto vadovas						
Braiže/Dizaineris	Aleksej Burak					
	Mastelis	Lapas	Lapų		Data	10/18/2025
	1 : 5 @ A1	9	18			

SAMPLE
burakfurniture.com


Specifikacija						
Detales kodas	Pavadinimas	Ilgis	Plotis	Storis	Kiekis	Medžiaga
RK10VI0001.260	kampine spintele				1	
RK10VI0001.260.w01	šonas k	764	725	18	1	U727 ST9
RK10VI0001.260.w02	viršus	1400	725	18	1	U727 ST9
RK10VI0001.260.w03	šonas d	764	725	18	1	U727 ST9
RK10VI0001.260.w04	dugnas	1400	725	18	1	U727 ST9
RK10VI0001.260.w05	nugara	1395	795	3	1	HDF Baltas
RK10VI0001.260.w06	falš-fasadas	800	685	18	1	U727 ST9
RK10VI0001.260.w07	durys k	795	355	18	1	U727 ST9
RK10VI0001.260.w08	durus d	795	355	18	1	U727 ST9
RK10VI0001.260.w09	lentyna	1364	725	18	1	U727 ST9
	Axilo support H100				6	
307517	Rankenėlė Hexa juoda matinė 96mm				2	
173H7100	Kryžminė CLIP lanksto plokštelė, 0 mm				4	
71B3550	CLIP top 110° lankstas, su sabdžiu, išorinis				2	
VN.PL.K7Y.B	CLIP top vienos plokštumos lanksto komplektas				2	

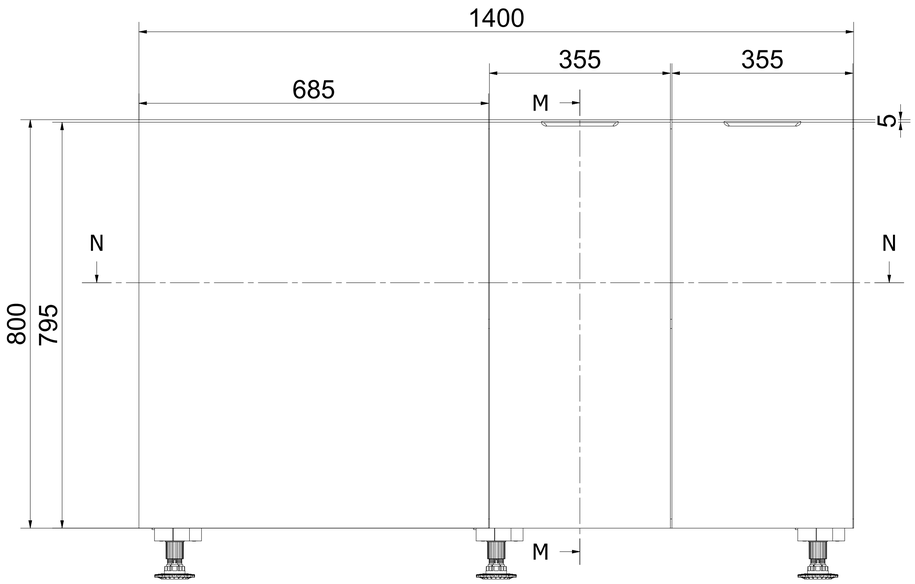


(1 : 6)

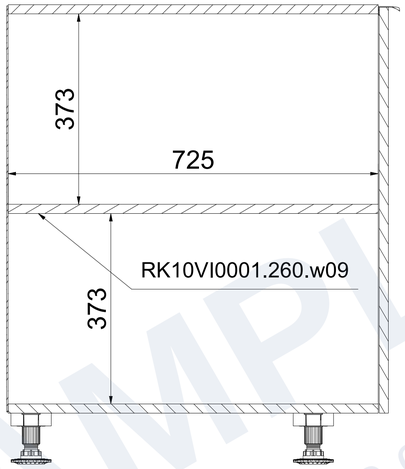

M-M (1 : 6)

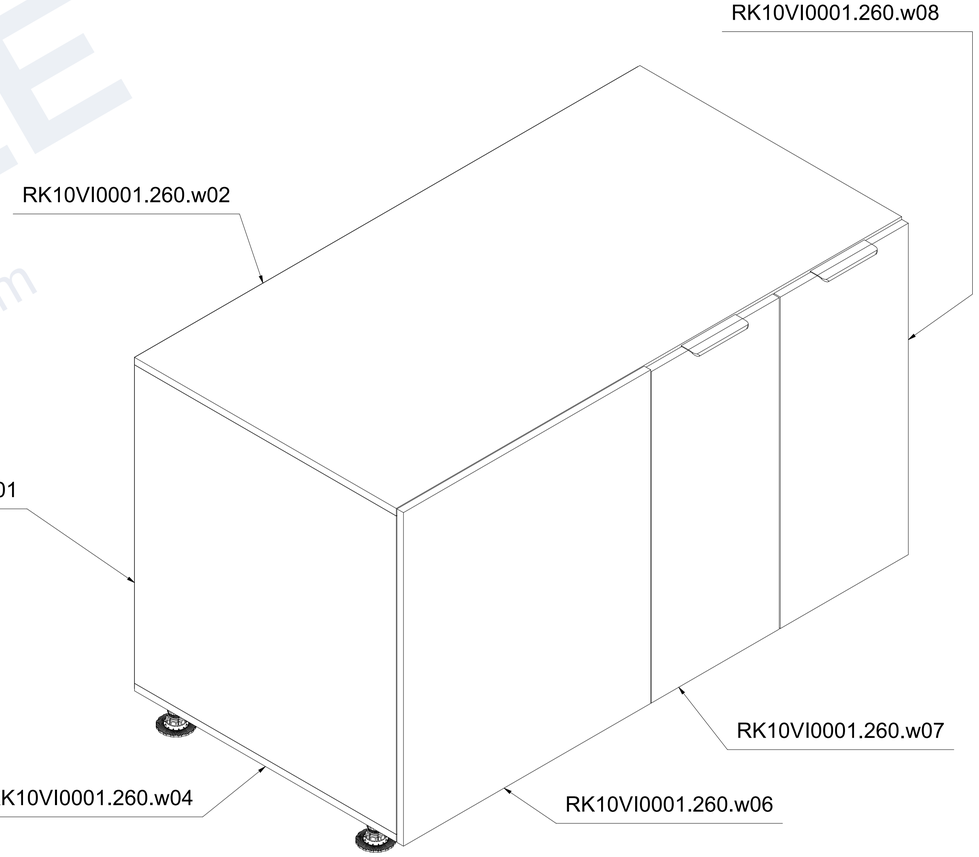

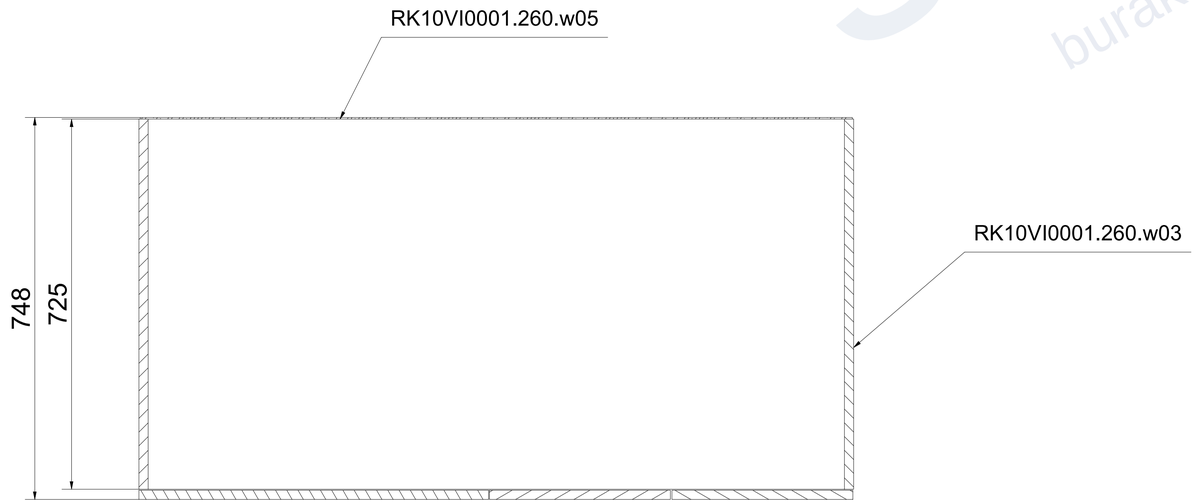



N-N (1 : 6)


kampine spintele				Uzsakymo Nr.	
				Adresas	
Baldas	RK10VI0001.260			Užsakovas	
Projekto vadovas					
Braiže/Dizaineris	Aleksej Burak				
	Mastelis	Lapas	Lapų		Data 10/18/2025
	1 : 6 @ A1	10	18		


SAMPLE
burakfurniture.com

Specifikacija						
Detales kodas	Pavadinimas	Ilgis	Plotis	Storis	Kiekis	Medžiaga
RK10VI0001.310	pakabinama spintele1				1	
RK10VI0001.310.w01	šonas k	1420	375	18	1	K532 AD
RK10VI0001.310.w02	viršus	514	375	18	1	K532 AD
RK10VI0001.310.w03	šonas d	1420	375	18	1	K532 AD
RK10VI0001.310.w04	dugnas	550	375	18	1	K532 AD
RK10VI0001.310.w05	nugarele	1290	546	4	1	HDF Baltas
RK10VI0001.310.w06	surišimas	514	375	18	1	K532 AD
RK10VI0001.310.w08	fasadas ap.	863	547	18	1	K532 AD
RK10VI0001.310.w09	fasadas virš	608	547	18	1	K532 AD
RK10VI0001.310.w07	lentyna reg.	512	365	18	3	K532 AD
RK10VI0001.310.w10	uždanga virš	514	144	18	1	K532 AD
956A1006.PG	TIP-ON durelių atmetiklis, su bamperiu, įgrežiamas 76 mm, pilkos spalvos				1	
71B3550	CLIP top 110° lankstas, su sabdžiu, išorinis				2	
70T3550.TL	CLIP top 110° lankstas, be spyruoklės, išorinis				2	
173H7100	Kryžminė CLIP lanksto plokštelė, 0 mm				4	

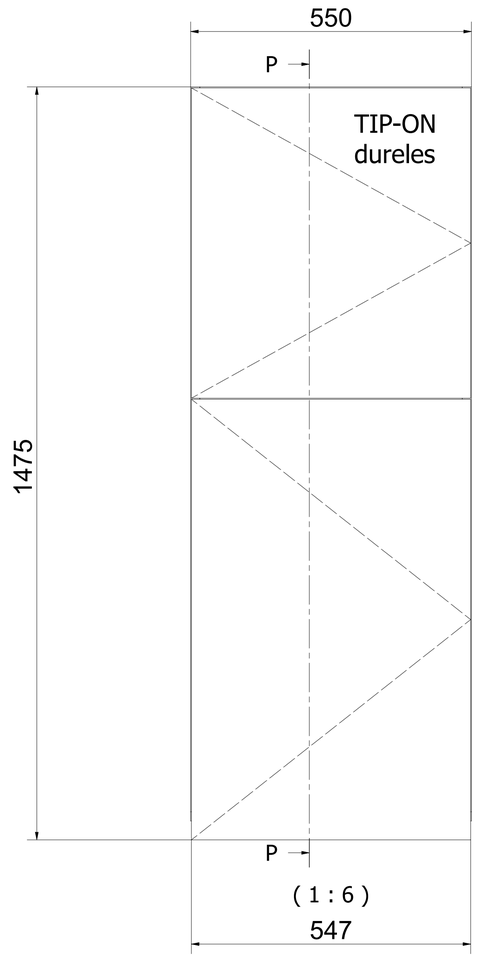

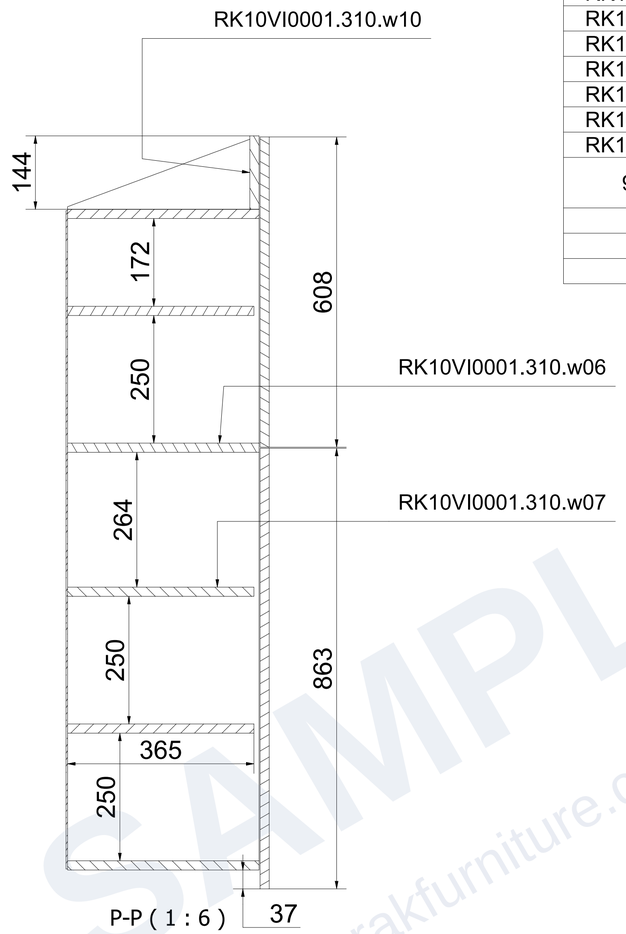


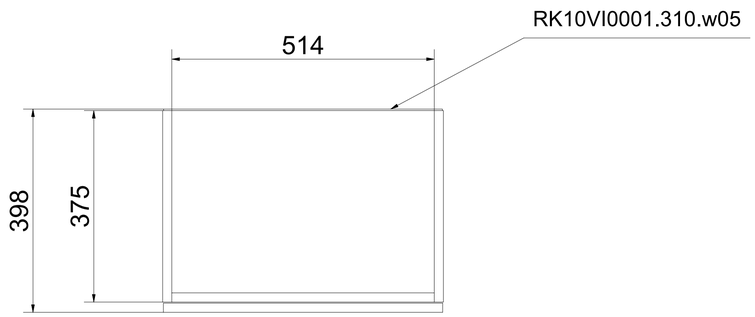

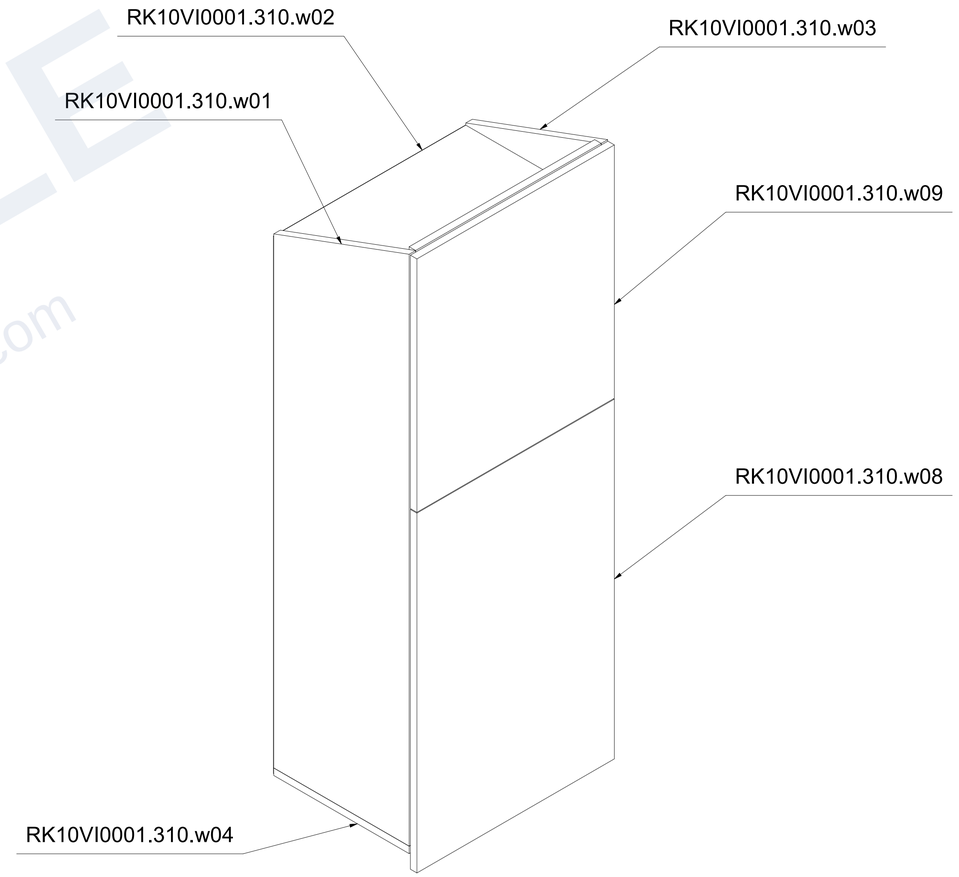


pakabinama spintele1				Uzsakymo Nr.		
				Adresas		
Baldas	RK10VI0001.310			Užsakovas		
Projekto vadovas						
Braiže/Dizaineris	Aleksej Burak					
	Mastelis	Lapas	Lapų		Data	10/18/2025
	1 : 6 @ A1	11	18			


SAMPLE
burakfurniture.com

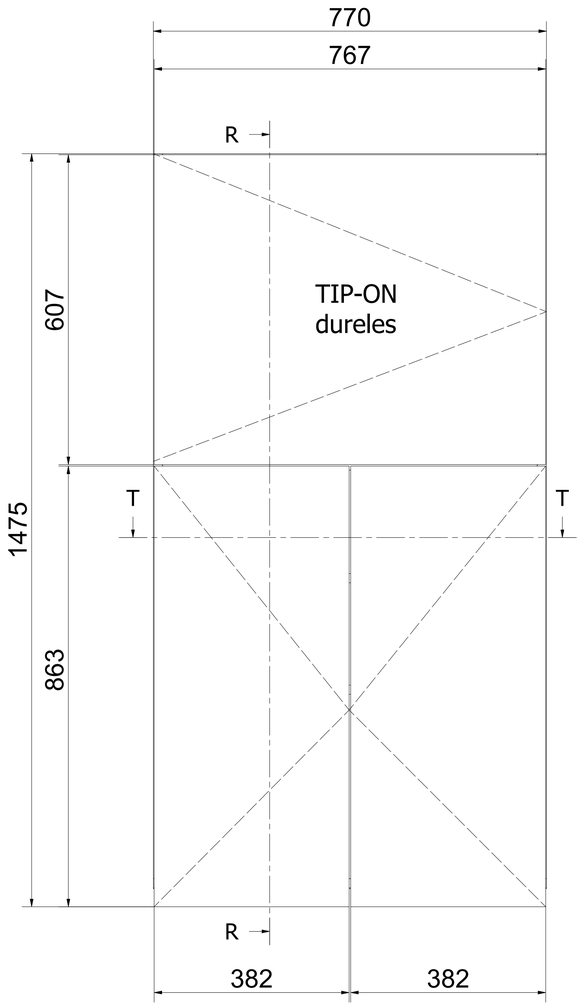

(1 : 6)

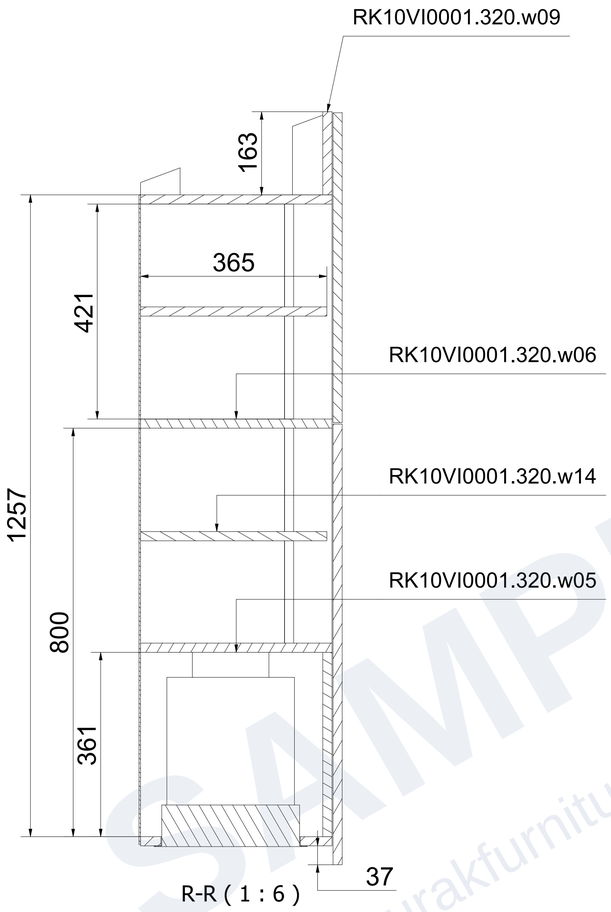


R-R (1 : 6)

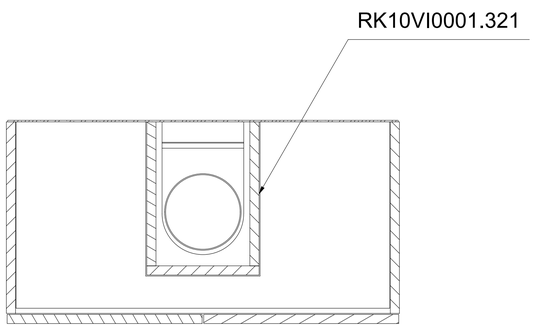

T-T (1 : 6)


Specifikacija						
Detales kodas	Pavadinimas	Ilgis	Plotis	Storis	Kiekis	Medžiaga
RK10VI0001.320	gartraukio pakabinma spintele				1	
RK10VI0001.321	ortakio uždanga				2	
RK10VI0001.321.w01	šonas k	421	282	18	1	K532 AD
RK10VI0001.321.w02	priekis	421	220	18	1	K532 AD
RK10VI0001.321.w03	šonas d	421	282	18	1	K532 AD
RK10VI0001.320.w01	šonas k	1420	375	18	1	K532 AD
RK10VI0001.320.w02	šonas d	1420	375	18	1	K532 AD
RK10VI0001.320.w03	dugnas	770	375	18	1	K532 AD
RK10VI0001.320.w04	nugarele	1273	765	3	1	HDF Baltas
RK10VI0001.320.w05	apatine lentyna	734	375	18	1	K532 AD
RK10VI0001.320.w06	vid. lentyna fix	734	375	18	1	K532 AD
RK10VI0001.320.w07	viršus	734	375	18	1	K532 AD
RK10VI0001.320.w08	uždnga ap.	734	361	18	1	K532 AD
RK10VI0001.320.w09	uždang virš	734	163	18	1	K532 AD
RK10VI0001.320.w10	fasadas virš	767	607	18	1	K532 AD
RK10VI0001.320.w12	fasadas k	863	382	18	1	K532 AD
RK10VI0001.320.w13	fasadas d	863	382	18	1	K532 AD
RK10VI0001.320.w14	lentyna	732	365	18	2	K532 AD
956A1006.PG	TIP-ON durelių atmetiklis, su bamperiu				1	
70T3550.TL	CLIP top 110° lankstas, be spyruoklės, išorinis				2	
71B3550	CLIP top 110° lankstas, su sabdžiu, išorinis				4	
173H7100	Kryžminė CLIP lanksto plokštelė, 0 mm				6	

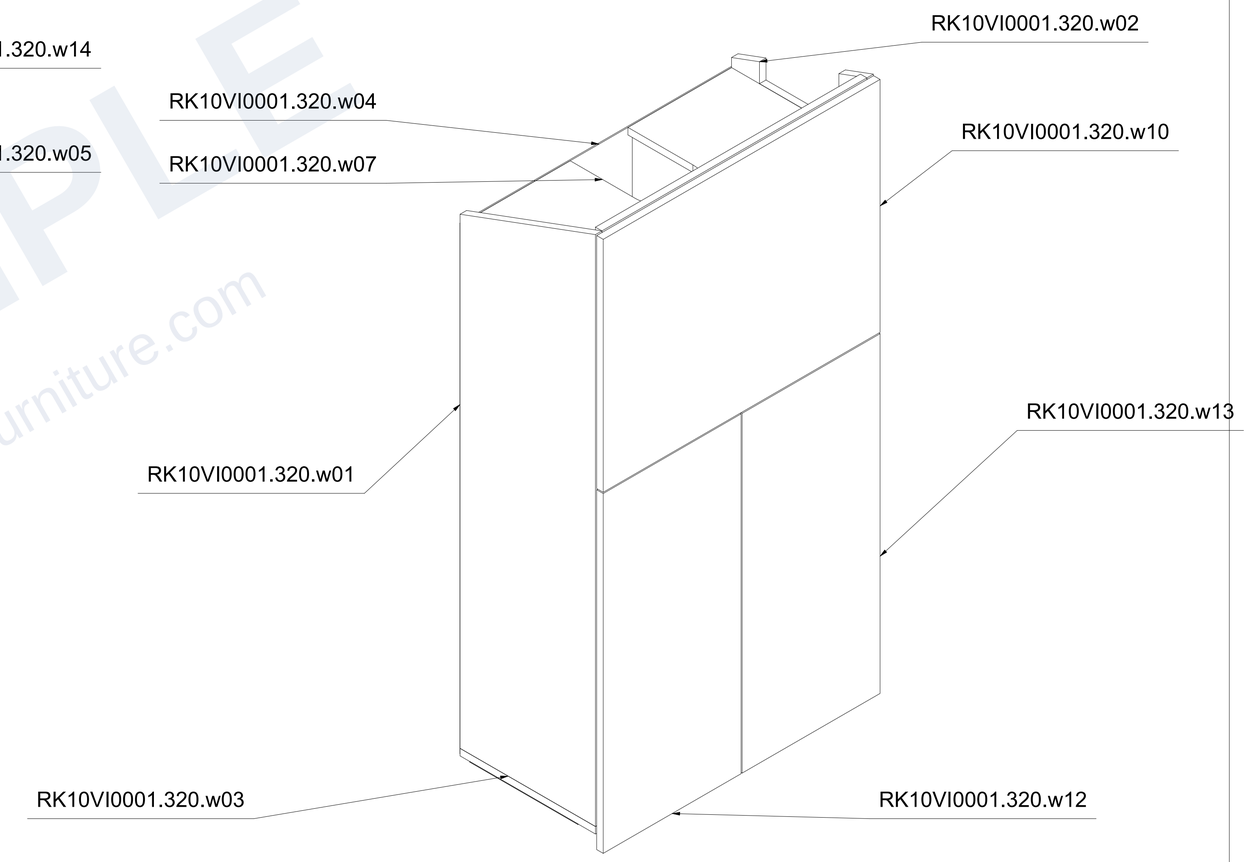



gartraukio pakabinma spintele				Uzsakymo Nr.		
				Adresas		
Baldas	RK10VI0001.320			Užsakovas		
Projekto vadovas						
Braiže/Dizaineris	Aleksej Burak					
	Mastelis	Lapas	Lapų		Data	10/18/2025
	1 : 6 @ A1	12	18			


SAMPLE
burakfurniture.com

Specifikacija						
Detales kodas	Pavadinimas	Ilgis	Plotis	Storis	Kiekis	Medžiaga
RK10VI0001.330	pakabinama spjntele prie lango				1	
RK10VI0001.330.w01	šonas k	1420	375	18	1	K532 AD
RK10VI0001.330.w02	viršus	379	375	18	1	K532 AD
RK10VI0001.330.w03	šonas d. fasadinis	1475	380	18	1	K532 AD
RK10VI0001.330.w04	dugnas	397	375	18	1	K532 AD
RK10VI0001.330.w05	nugarele	1232	408	3	1	HDF Baltas
RK10VI0001.330.w06	lentyna fix	379	375	18	1	K532 AD
RK10VI0001.330.w08	fasadas virš	608	412	18	1	K532 AD
RK10VI0001.330.w09	fasadas ap	863	412	18	1	K532 AD
RK10VI0001.330.w07	lentyna reg.	377	365	18	3	K532 AD
RK10VI0001.330.w10	uždanga virš.	379	204	18	1	K532 AD
956A1006.PG	TIP-ON durelių atmetiklis, su bamperiu				1	
G-051J	groteles G-051J				1	
70T3550.TL	CLIP top 110° lankstas, be spyruoklės, išorinis				2	
71B3550	CLIP top 110° lankstas, su sabdžiu, išorinis				2	
173H7100	Kryžminė CLIP lanksto plokštelė, 0 mm				4	

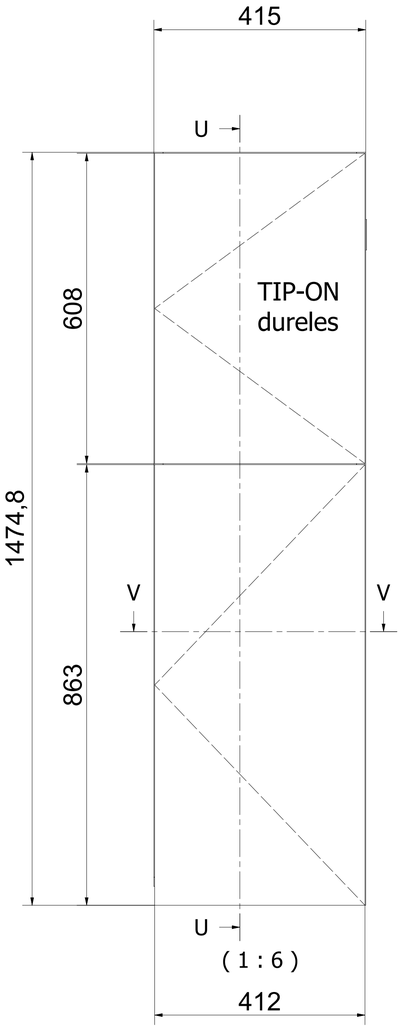

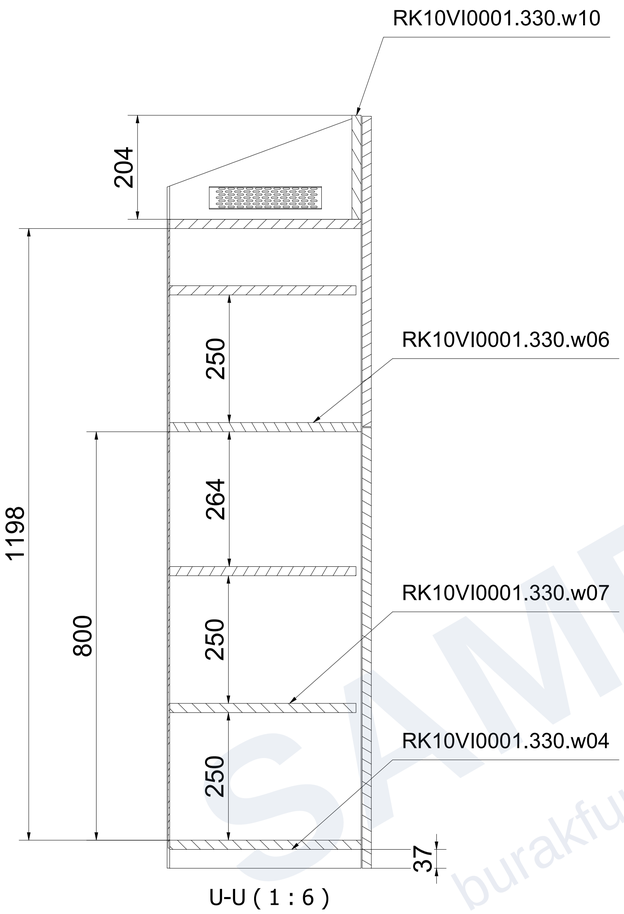


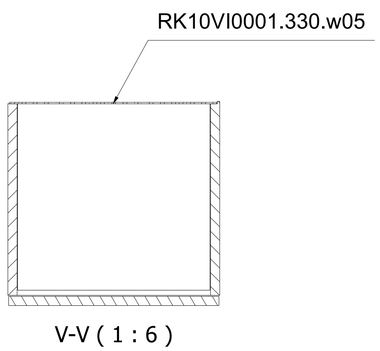


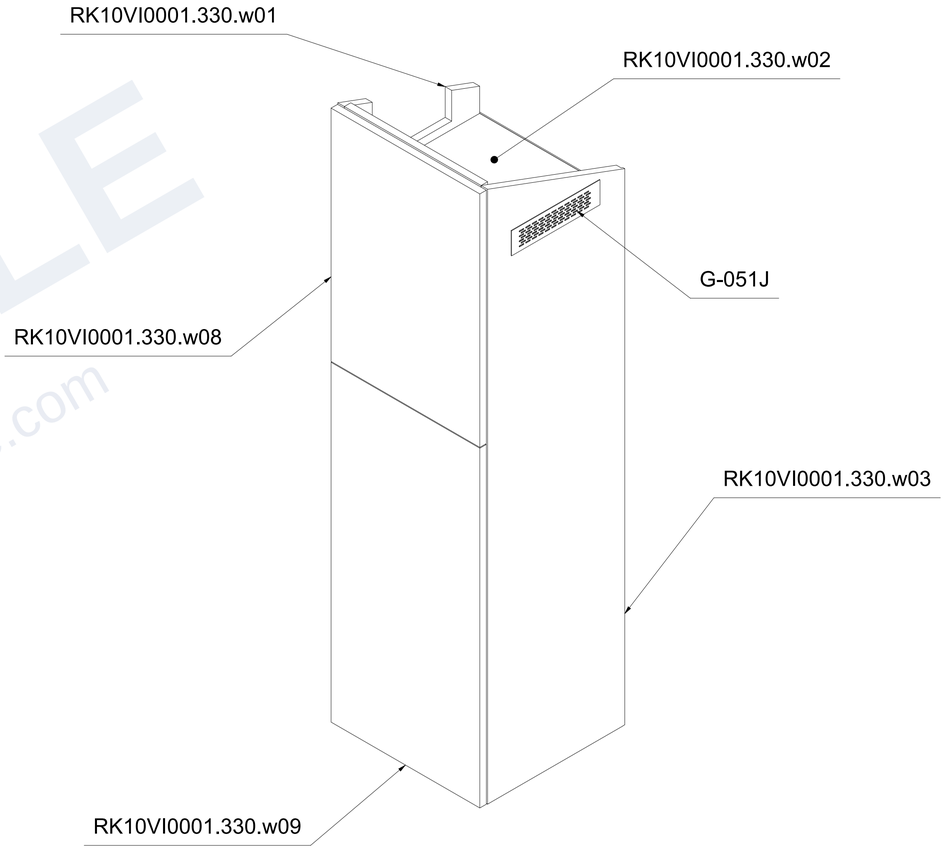


pakabinama spjntele prie lango				Uzsakymo Nr.		
				Adresas		
Baldas	RK10VI0001.330			Užsakovas		
Projekto vadovas						
Braiže/Dizaineris	Aleksej Burak					
	Mastelis	Lapas	Lapų		Data	10/18/2025
	1 : 6 @ A1	13	18			


SAMPLE
burakfurniture.com

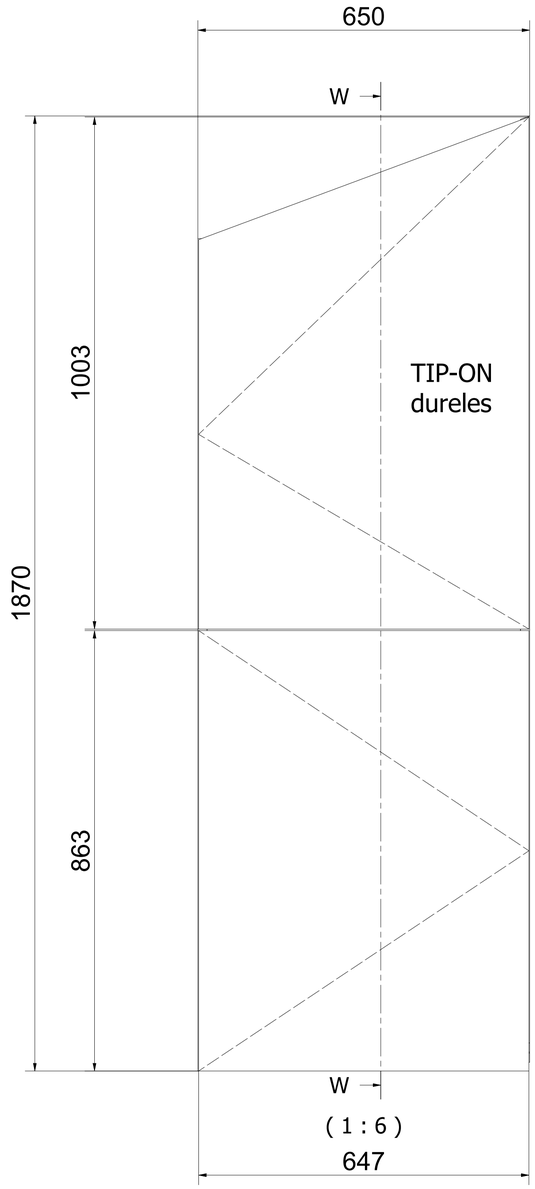

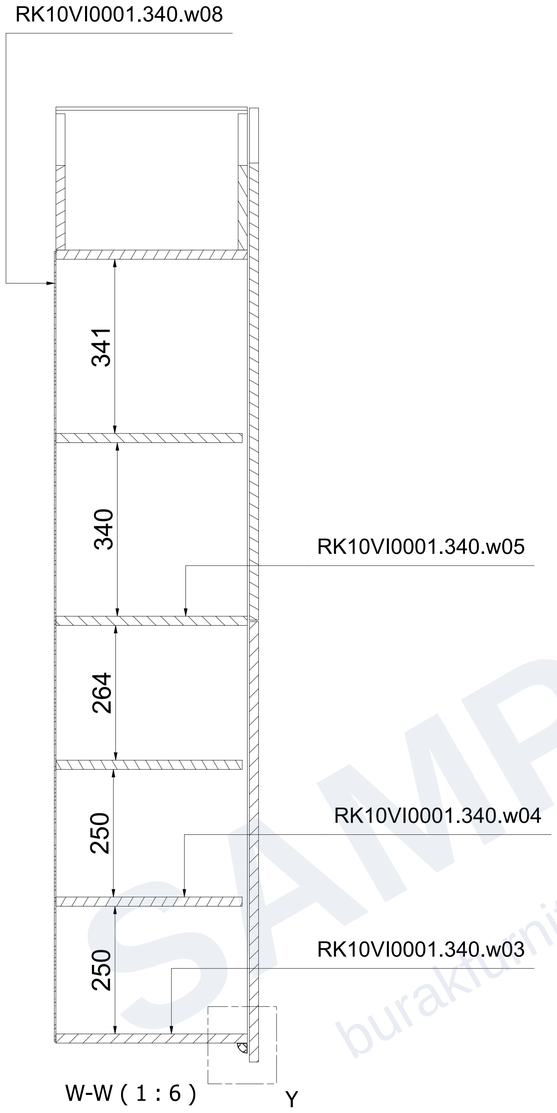

Specifikacija						
Detales kodas	Pavadinimas	Ilgis	Plotis	Storis	Kiekis	Medžiaga
RK10VI0001.340	kampine pakabinama spintele				1	
RK10VI0001.340.w01	šonas k	1630	380	18	1	K532 AD
RK10VI0001.340.w02	šonas k	1815	375	18	1	K532 AD
RK10VI0001.340.w03	dugnas	632	375	18	1	K532 AD
RK10VI0001.340.w05	lentyna fix	614	375	18	1	K532 AD
RK10VI0001.340.w06	viršus	614	375	18	1	K532 AD
RK10VI0001.340.w07	uždanga virš	614	267	18	2	K532 AD
RK10VI0001.340.w08	nugarele	1548	640	3	1	HDF Baltas
RK10VI0001.340.w09	fasadas virš	1003	647	18	1	K532 AD
RK10VI0001.340.w10	fasadas ap.	863	647	18	1	K532 AD
RK10VI0001.340.w04	lentyna reg	612	365	18	3	K532 AD
A-P/D1/1616	Difuzorius A-P/D1/1616	632	15	3	1	
A-P/COR/1616	LED profilis A-P/COR/1616	632	20	20	1	
956A1006.PG	TIP-ON durelių atmetiklis, su bamperiu				1	
70T3550.TL	CLIP top 110° lankstas, be spyruoklės, išorinis				2	
71B3550	CLIP top 110° lankstas, su sabdžiu, išorinis				2	
173H7100	Kryžminė CLIP lanksto plokštelė, 0 mm				4	

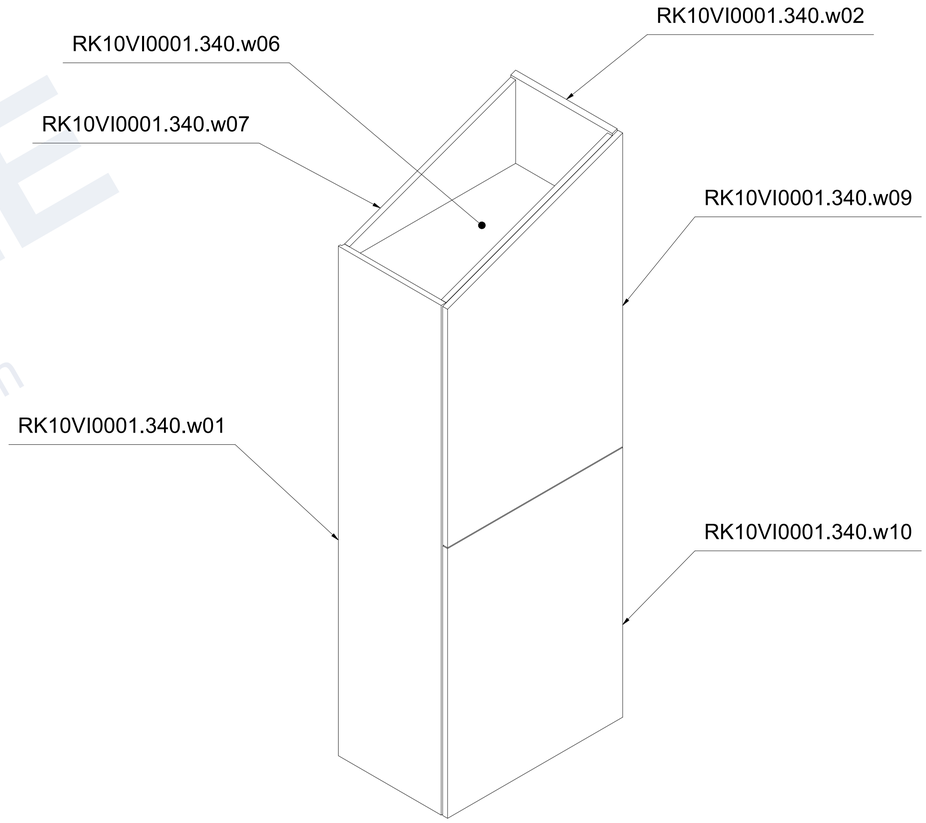


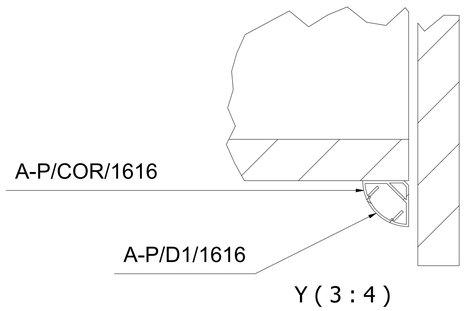


kampine pakabinama spintele				Uzsakymo Nr.		
				Adresas		
Baldas	RK10VI0001.340			Užsakovas		
Projekto vadovas						
Braiže/Dizaineris	Aleksej Burak					
	Mastelis	Lapas	Lapų		Data	10/18/2025
	1 : 6 @ A1	14	18			

SAMPLE
burakfurniture.com


Specifikacija						
Detales kodas	Pavadinimas	Ilgis	Plotis	Storis	Kiekis	Medžiaga
RK10VI0001.350	spintele virš šaldytuvo				1	
RK10VI0001.350.w01	šonas k	1477	755	18	1	U727 ST9
RK10VI0001.350.w02	šonas d	1752	760	18	1	U727 ST9
RK10VI0001.350.w03	dugnas	1360	755	18	1	U727 ST9
RK10VI0001.350.w04	pertvara	1716	755	18	1	U727 ST9
RK10VI0001.350.w05	viršus d	755	671	18	1	U727 ST9
RK10VI0001.350.w06	lentyna fix	755	671	18	2	U727 ST9
RK10VI0001.350.w07	lentyna 2	755	669	18	5	U727 ST9
RK10VI0001.350.w08	viršus k	755	671	18	1	U727 ST9
RK10VI0001.350.w09	uždanga	671	280	18	2	U727 ST9
RK10VI0001.350.w10	nugarele	1729	1389	3	1	HDF Baltas
RK10VI0001.350.w11	fasadas k virš.	1269	695	18	1	U727 ST9
RK10VI0001.350.w12	fasadas k ap	695	467	18	1	U727 ST9
RK10VI0001.350.w13	fasadas d virš	1278	695	18	1	U727 ST9
RK10VI0001.350.w14	fasadas d ap	695	467	18	1	U727 ST9
173H7100	Kryžminė CLIP lanksto plokštelė, 0 mm				10	
70T3550.TL	CLIP top 110° lankstas, be spyruoklės, išorinis				10	
956A1006.PG	TIP-ON durelių atmetiklis, su bamperiu				4	
956A1201.PG	TIP-ON durelių atmetiklio adapteris				4	

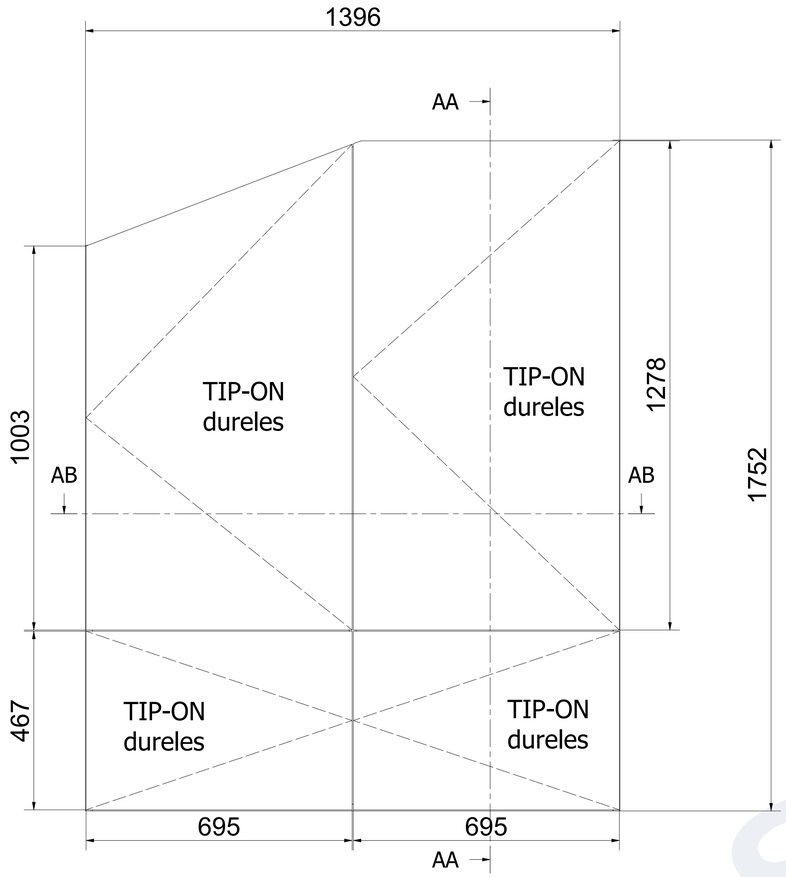


(1 : 8)

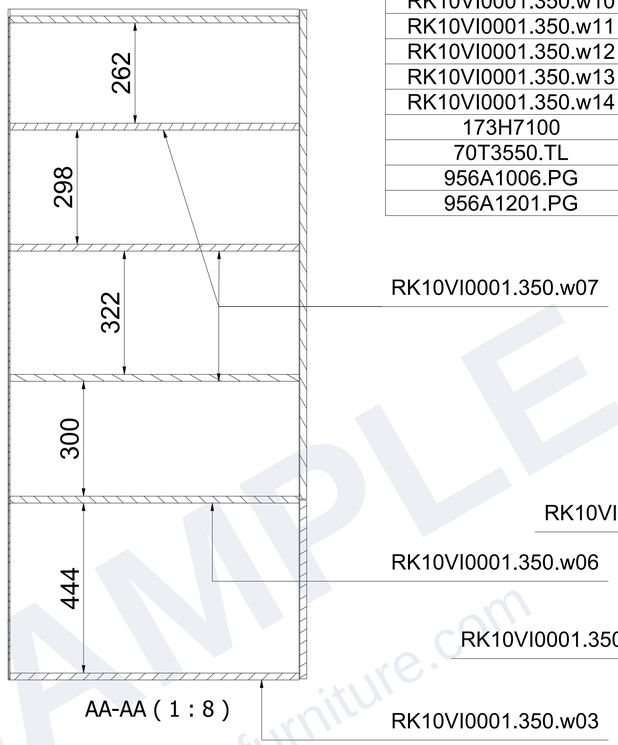


AA-AA (1 : 8)

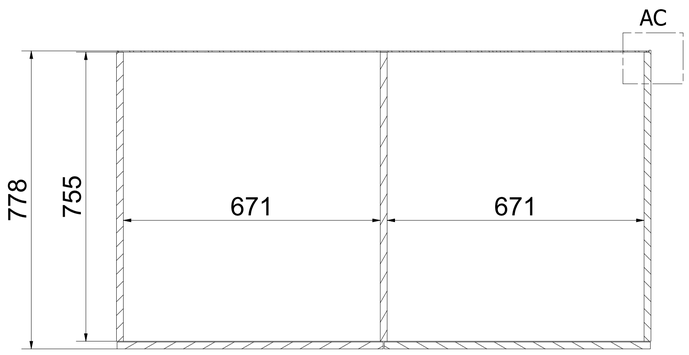

AB-AB (1 : 8)

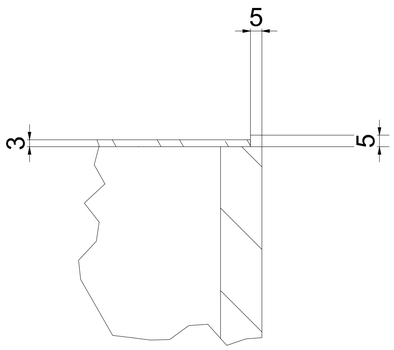


AC (3 : 4)

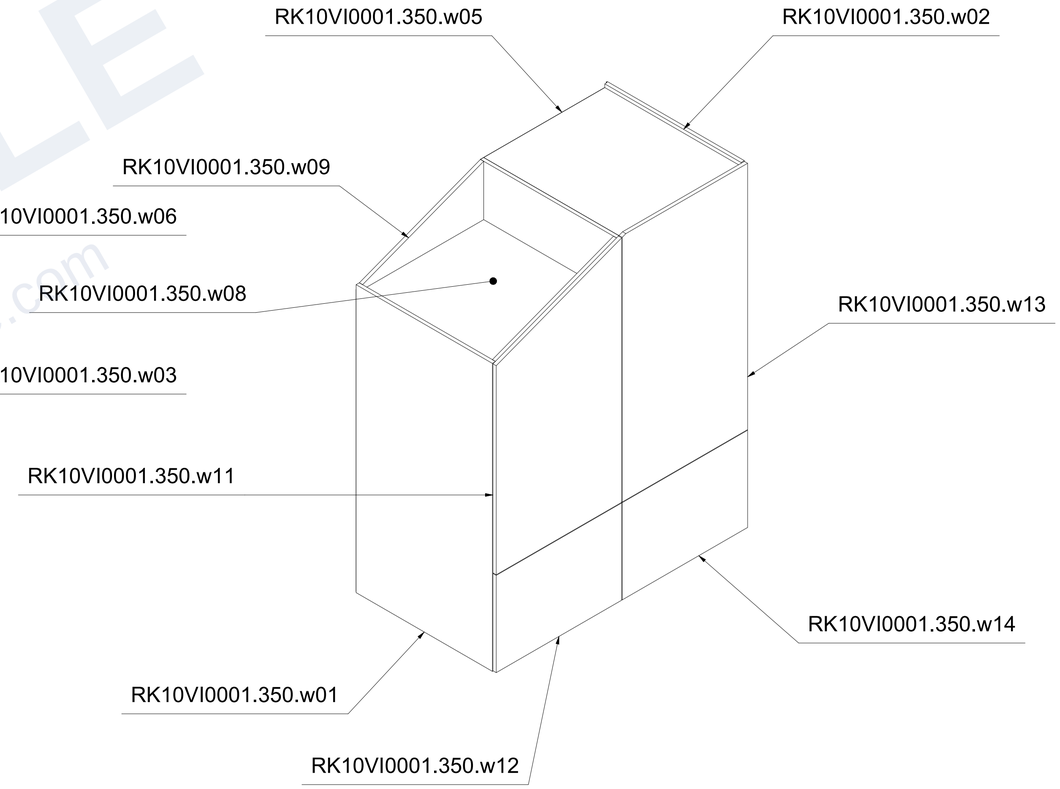


spintele virš šaldytuvo				Uzsakymo Nr.	
				Adresas	
Baldas	RK10VI0001.350			Užsakovas	
Projekto vadovas					
Braiže/Dizaineris	Aleksej Burak				
	Mastelis	Lapas	Lapų		Data 10/18/2025
	1 : 8 @ A1	15	18		


SAMPLE
burakfurniture.com

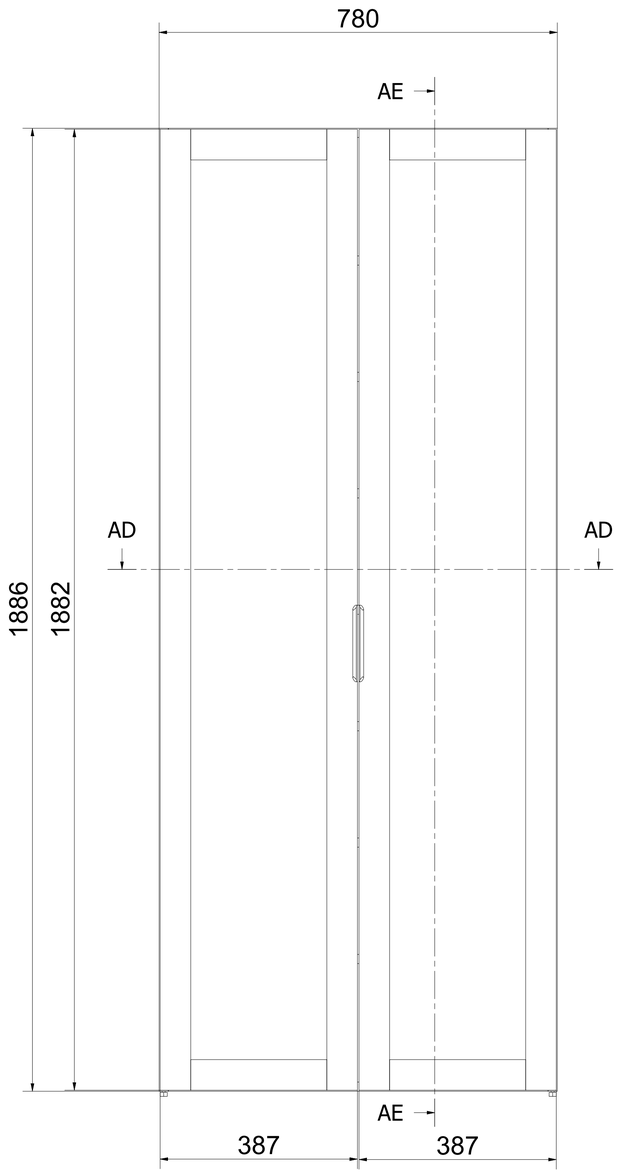


(1 : 6)

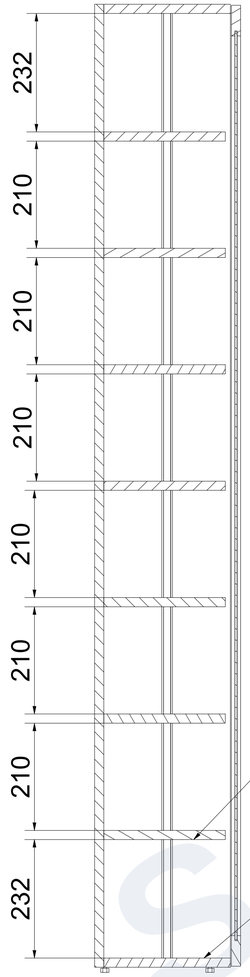


AE-AE (1 : 6)

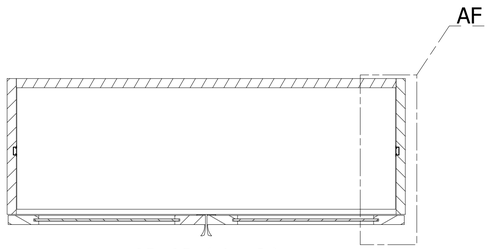

AD-AD (1 : 6)

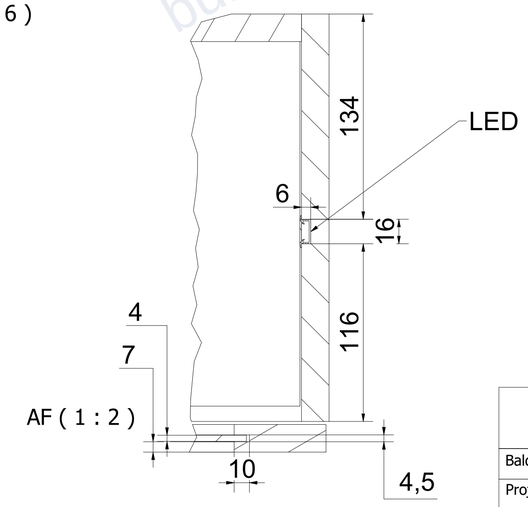

AF (1 : 2)

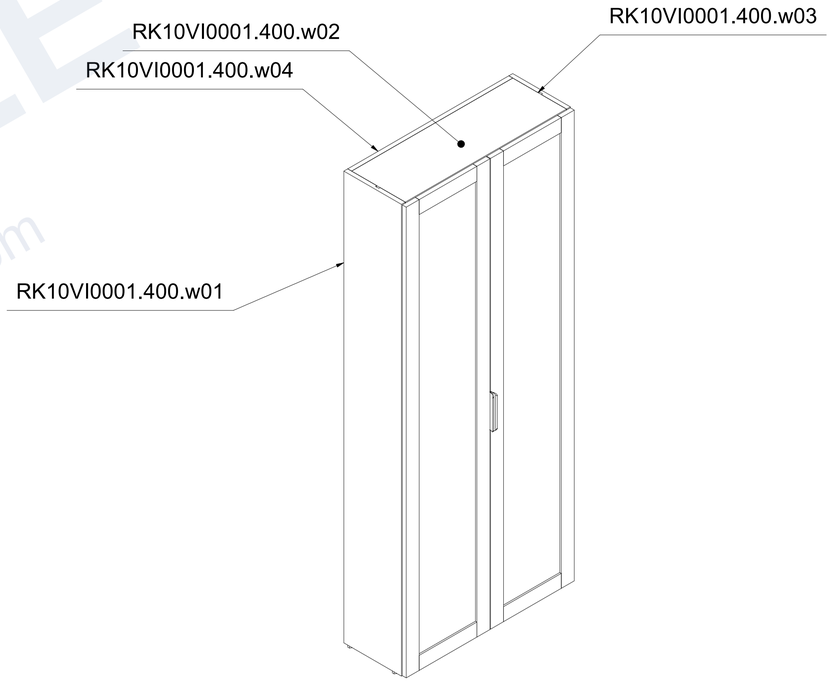


Specifikacija


Detales kodas	Pavadinimas	Ilgis	Plotis	Storis	Kiekis	Medžiaga
RK10VI0001.400	spinta su LED				1	
RK10VI0001.410	LED				2	
RK10VI0001.410.m01	LED profilis A-P/GRO1	1850	21	7	1	
RK10VI0001.410.p01	Dangtelis A-P/D1	1850	14	3	1	
RK10VI0001.420	Dureles				2	
RK10VI0001.420.w01	šonas	1882	60	18	1	U727 ST9
RK10VI0001.420.w02	virsus	267	60	18	1	U727 ST9
RK10VI0001.420.w03	šonas	1882	60	18	1	U727 ST9
RK10VI0001.420.w04	apacia	267	60	18	1	U727 ST9
RK10VI0001.420.g01	stiklas 4mm grudintas	1778	283	4	1	
RK10VI0001.400.w01	šonas k	1886	266	18	1	U727 ST9
RK10VI0001.400.w02	viršus	744	248	18	1	U727 ST9
RK10VI0001.400.w03	šonas d	1886	266	18	1	U727 ST9
RK10VI0001.400.w04	nugara	1886	744	18	1	U727 ST9
RK10VI0001.400.w05	dugnas	744	248	18	1	U727 ST9
RK10VI0001.400.w06	lentyna	742	238	18	7	U727 ST9
71B3550	CLIP top 110° lankstas, su sabdžiu, išorinis				8	
173H7100	Kryžminė CLIP lanksto plokštelė, 0 mm				8	
M60M0001	Screw in sleeve M6 H13 F-600/6 030.10.863				4	
M61F0065	Adjustable feet M6 D16 H12 Ackurat SF168M612S				4	
307517	Rankenėlė Hexa juoda matinė 96mm				2	


spinta su LED				Uzsakymo Nr.		
				Adresas		
Baldas	RK10VI0001.400			Užsakovas		
Projekto vadovas						
Braiže/Dizaineris	Aleksej Burak					
	Mastelis	Lapas	Lapų		Data	10/18/2025
	1 : 6 @ A1	16	18			

SAMPLE
burakfurniture.com

Specifikacija						
Detales kodas	Pavadinimas	Ilgis	Plotis	Storis	Kiekis	Medžiaga
RK10VI0001.500	šaldytuvo apdaila				1	
RK10VI0001.500.w01	šonas k fasadinis	1896	780	18	1	U727 ST9
RK10VI0001.500.w02	šonas d	1896	250	18	1	U727 ST9
RK10VI0001.500.w03	viršus	1074	250	18	1	U727 ST9
RK10VI0001.500.w04	šonas vid.k	1818	190	18	1	U727 ST9
RK10VI0001.500.w05	viršus vid.	918	190	18	1	U727 ST9
RK10VI0001.500.w06	sonas d vid.	1818	190	18	1	U727 ST9
RK10VI0001.500.w07	uzdanga priekis kair.	316	60	18	3	U727 ST9
RK10VI0001.500.w08	uzdanga priekis deš.	316	60	18	3	U727 ST9
RK10VI0001.500.w09	uzdanga priekis kair. virsus	247	60	18	2	U727 ST9
G-052J	groteles G-052J				5	

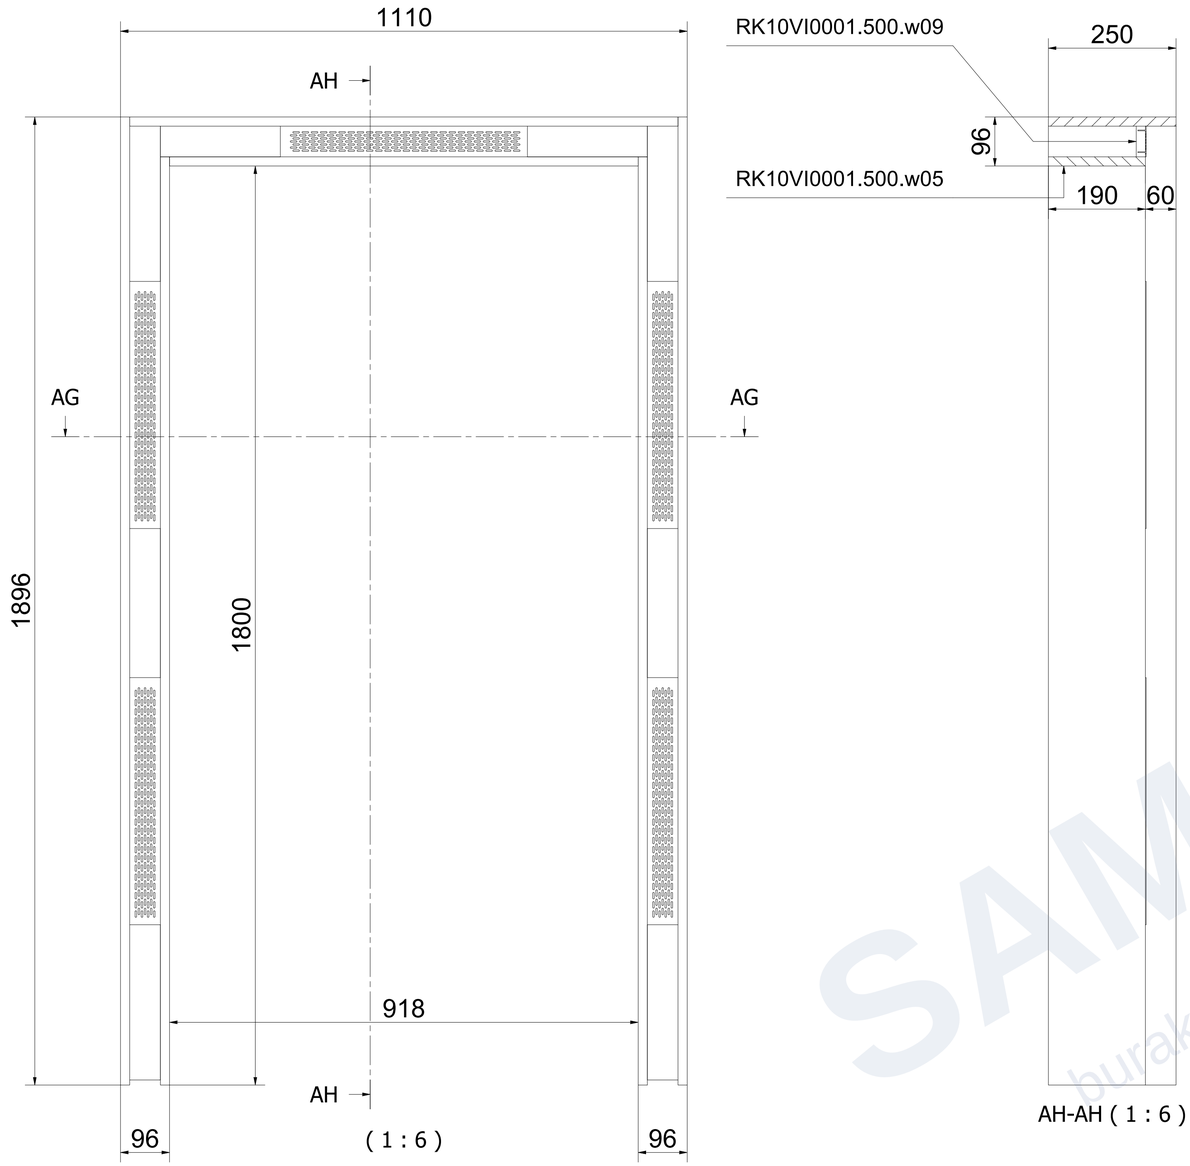


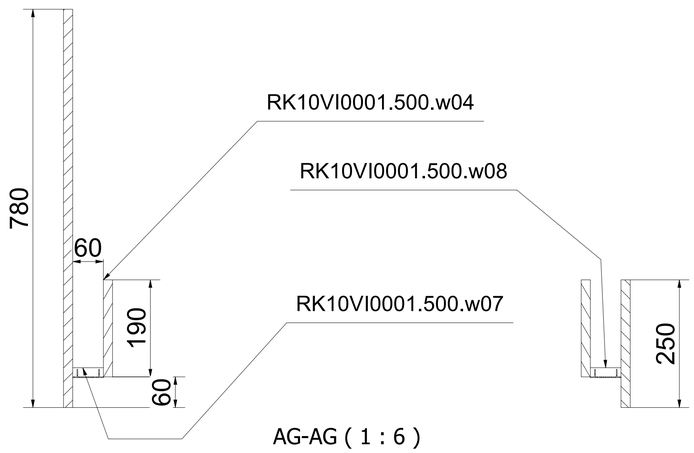


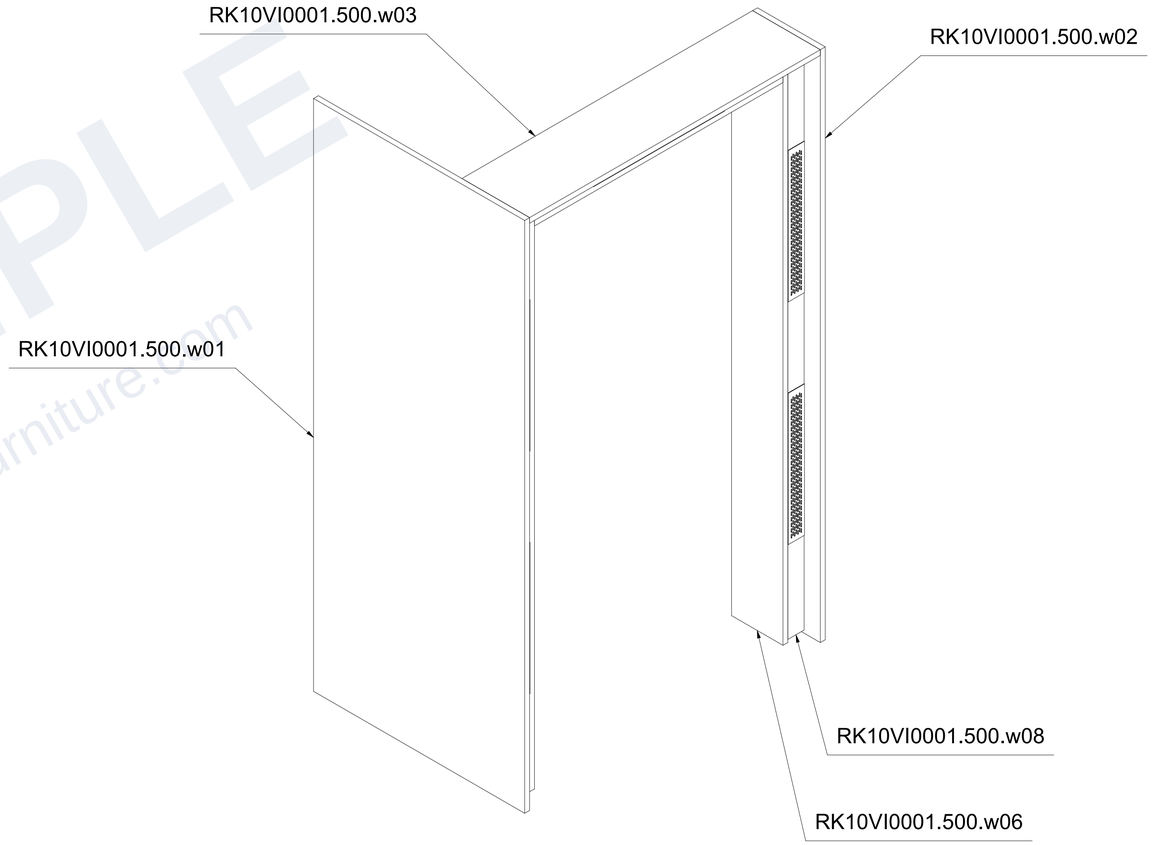


šaldytuvo apdaila				Uzsakymo Nr.			
				Adresas			
Baldas	RK10VI0001.500			Užsakovas			
Projekto vadovas							
Braiže/Dizaineris	Aleksej Burak						
	Mastelis	Lapas	Lapų			Data	10/18/2025
	1 : 6 @ A1	17	18				

SAMPLE
burakfurniture.com

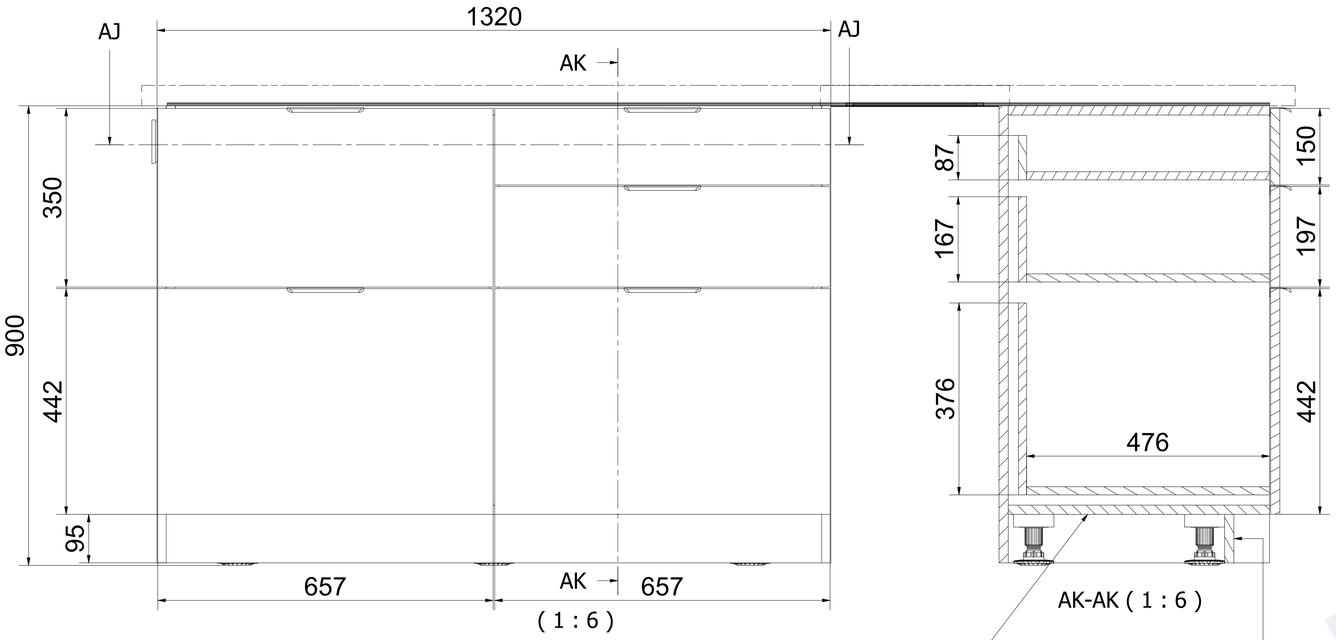

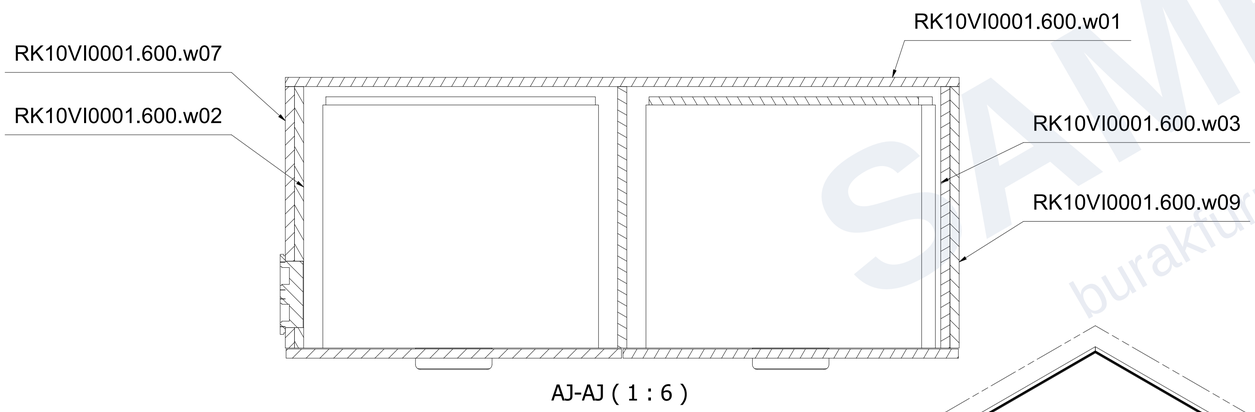

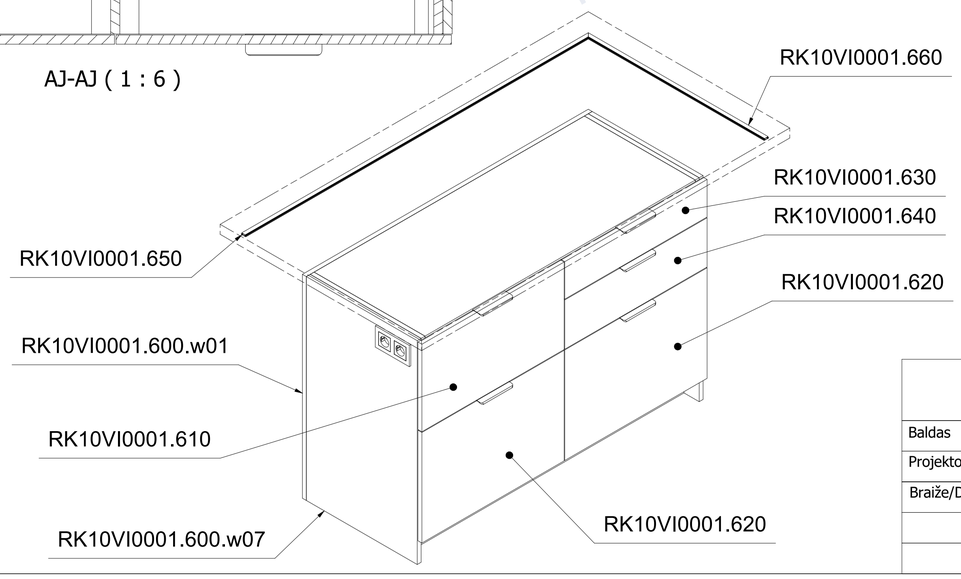

Specifikacija

Detales kodas	Pavadinimas	Ilgis	Plotis	Storis	Kiekis	Medžiaga
RK10VI0001.600	sala				1	
RK10VI0001.610	stalčius virš				1	
RK10VI0001.610.w01	fasadas	657	350	18	1	K532 AD
RK10VI0001.610.w02	nugara	528	116	16	1	LMDP balta
RK10VI0001.610.w03	dugnas	540	476	16	1	LMDP balta
307517	Rankenėlė Hexa juoda matinė 96mm				1	
RK10VI0001.620	stalčius apatinis				2	
RK10VI0001.620.w01	fasadas	442	657	18	1	K532 AD
RK10VI0001.620.w02	dugnas	540	476	16	1	K532 AD
RK10VI0001.620.w03	nugara	528	376	16	1	LMDP balta
307517	Rankenėlė Hexa juoda matinė 96mm				1	
RK10VI0001.630	stalčius siauras				1	
RK10VI0001.630.w01	fasadas	150	657	18	1	K532 AD
RK10VI0001.630.w02	dugnas	540	476	16	1	LMDP balta
RK10VI0001.630.w03	nugara	528	87	16	1	LMDP balta
307517	Rankenėlė Hexa juoda matinė 96mm				1	
RK10VI0001.640	stalčius vid.				1	
RK10VI0001.640.w01	fasadas	657	197	18	1	K532 AD
RK10VI0001.640.w02	dugnas	531	476	16	1	LMDP balta
RK10VI0001.640.w03	nugara	519	167	16	1	LMDP balta
307517	Rankenėlė Hexa juoda matinė 96mm				1	
RK10VI0001.650	LED ilgas				1	
RK10VI0001.600.m01	LED profilis A-P/GRO1	1603	21	7	1	
RK10VI0001.600.p01	Dangtelis A-P/D1	1599	14	3	1	
RK10VI0001.660	LED trumpas				1	
RK10VI0001.600.m02	LED profilis A-P/GRO1	833	21	7	1	
RK10VI0001.600.p02	Dangtelis A-P/D1	829	14	3	1	
RK10VI0001.600.w01	priekis fasadinis	1320	895	18	1	K532 AD
RK10VI0001.600.w02	šonas k vid.	782	512	18	1	K532 AD
RK10VI0001.600.w03	sonas d vid.	782	512	18	1	K532 AD
RK10VI0001.600.w04	dugnas	1284	512	18	1	K532 AD
RK10VI0001.600.w05	viršus	1248	512	18	1	K532 AD
RK10VI0001.600.w06	pertvara	764	512	18	1	K532 AD
RK10VI0001.600.w07	šonas d fasdinis	895	512	18	1	K532 AD
RK10VI0001.600.w08	cokolis	1284	95	18	1	K532 AD
RK10VI0001.600.w09	šonas k fasadinis	895	512	18	1	K532 AD
	RK10VI0001.rozete dviguba				1	
	Axilo support H100				6	

sala					Uzsakymo Nr.		
					Adresas		
Baldas	RK10VI0001.600				Užsakovas		
Projekto vadovas							
Braiže/Dizaineris	Aleksej Burak						
	Mastelis	Lapas	Lapų			Data	10/18/2025
	1 : 6 @ A1	18	18				

SAMPLE
burakfurniture.com